




**CALHAS ELÉTRICA - PAVIMENTO TÉRREO**

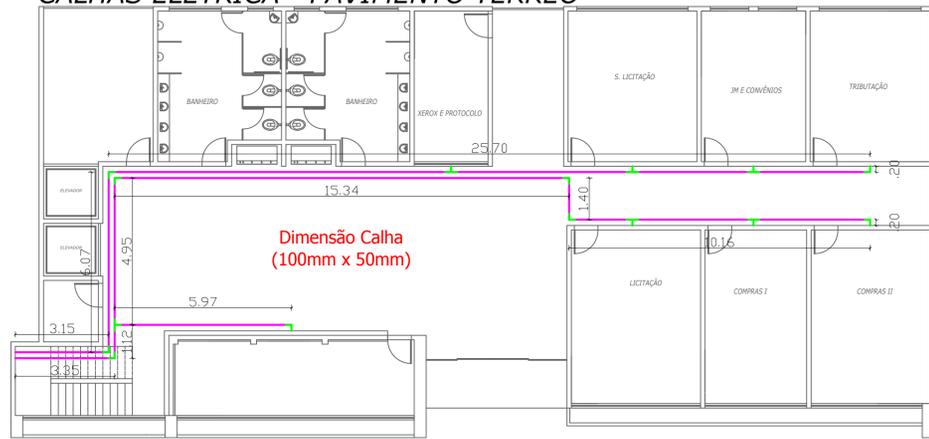


**CALHAS ELÉTRICA - PAVIMENTO SUPERIOR**

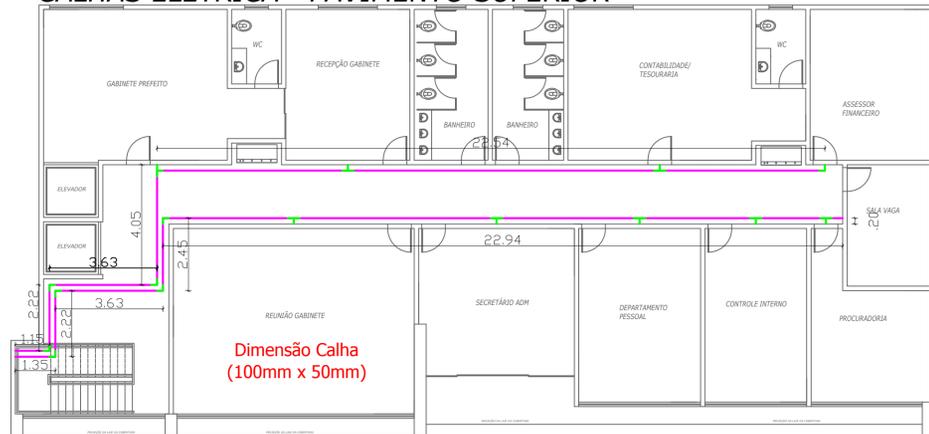


**CALHAS TELEFONIA E INTERNET - PAVIMENTO TÉRREO**

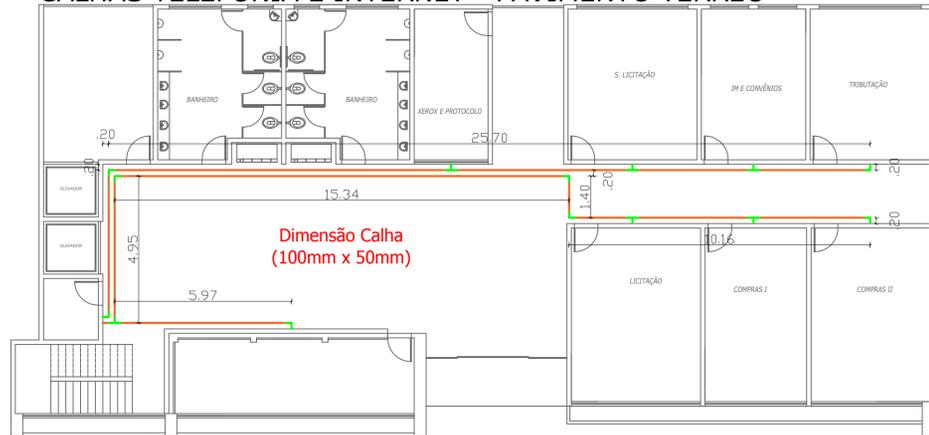

**CALHAS TELEFONIA E INTERNET - PAVIMENTO SUPERIOR**

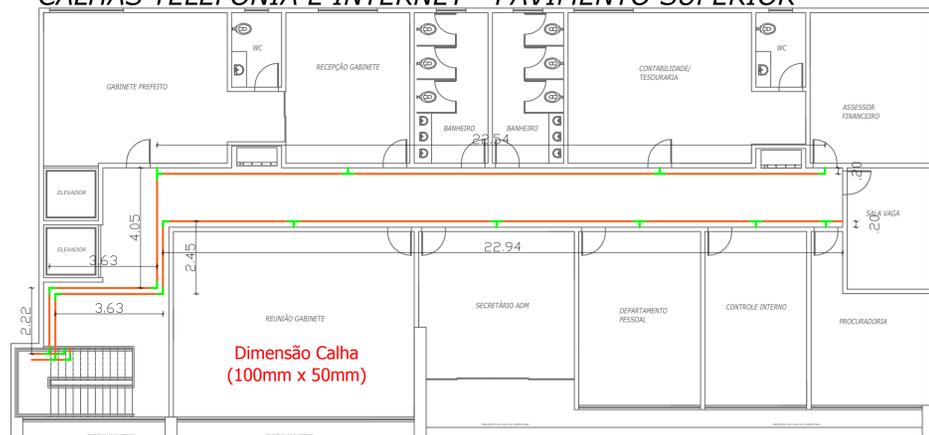

**DETALHE ALTURA DAS CALHAS sem/escala**

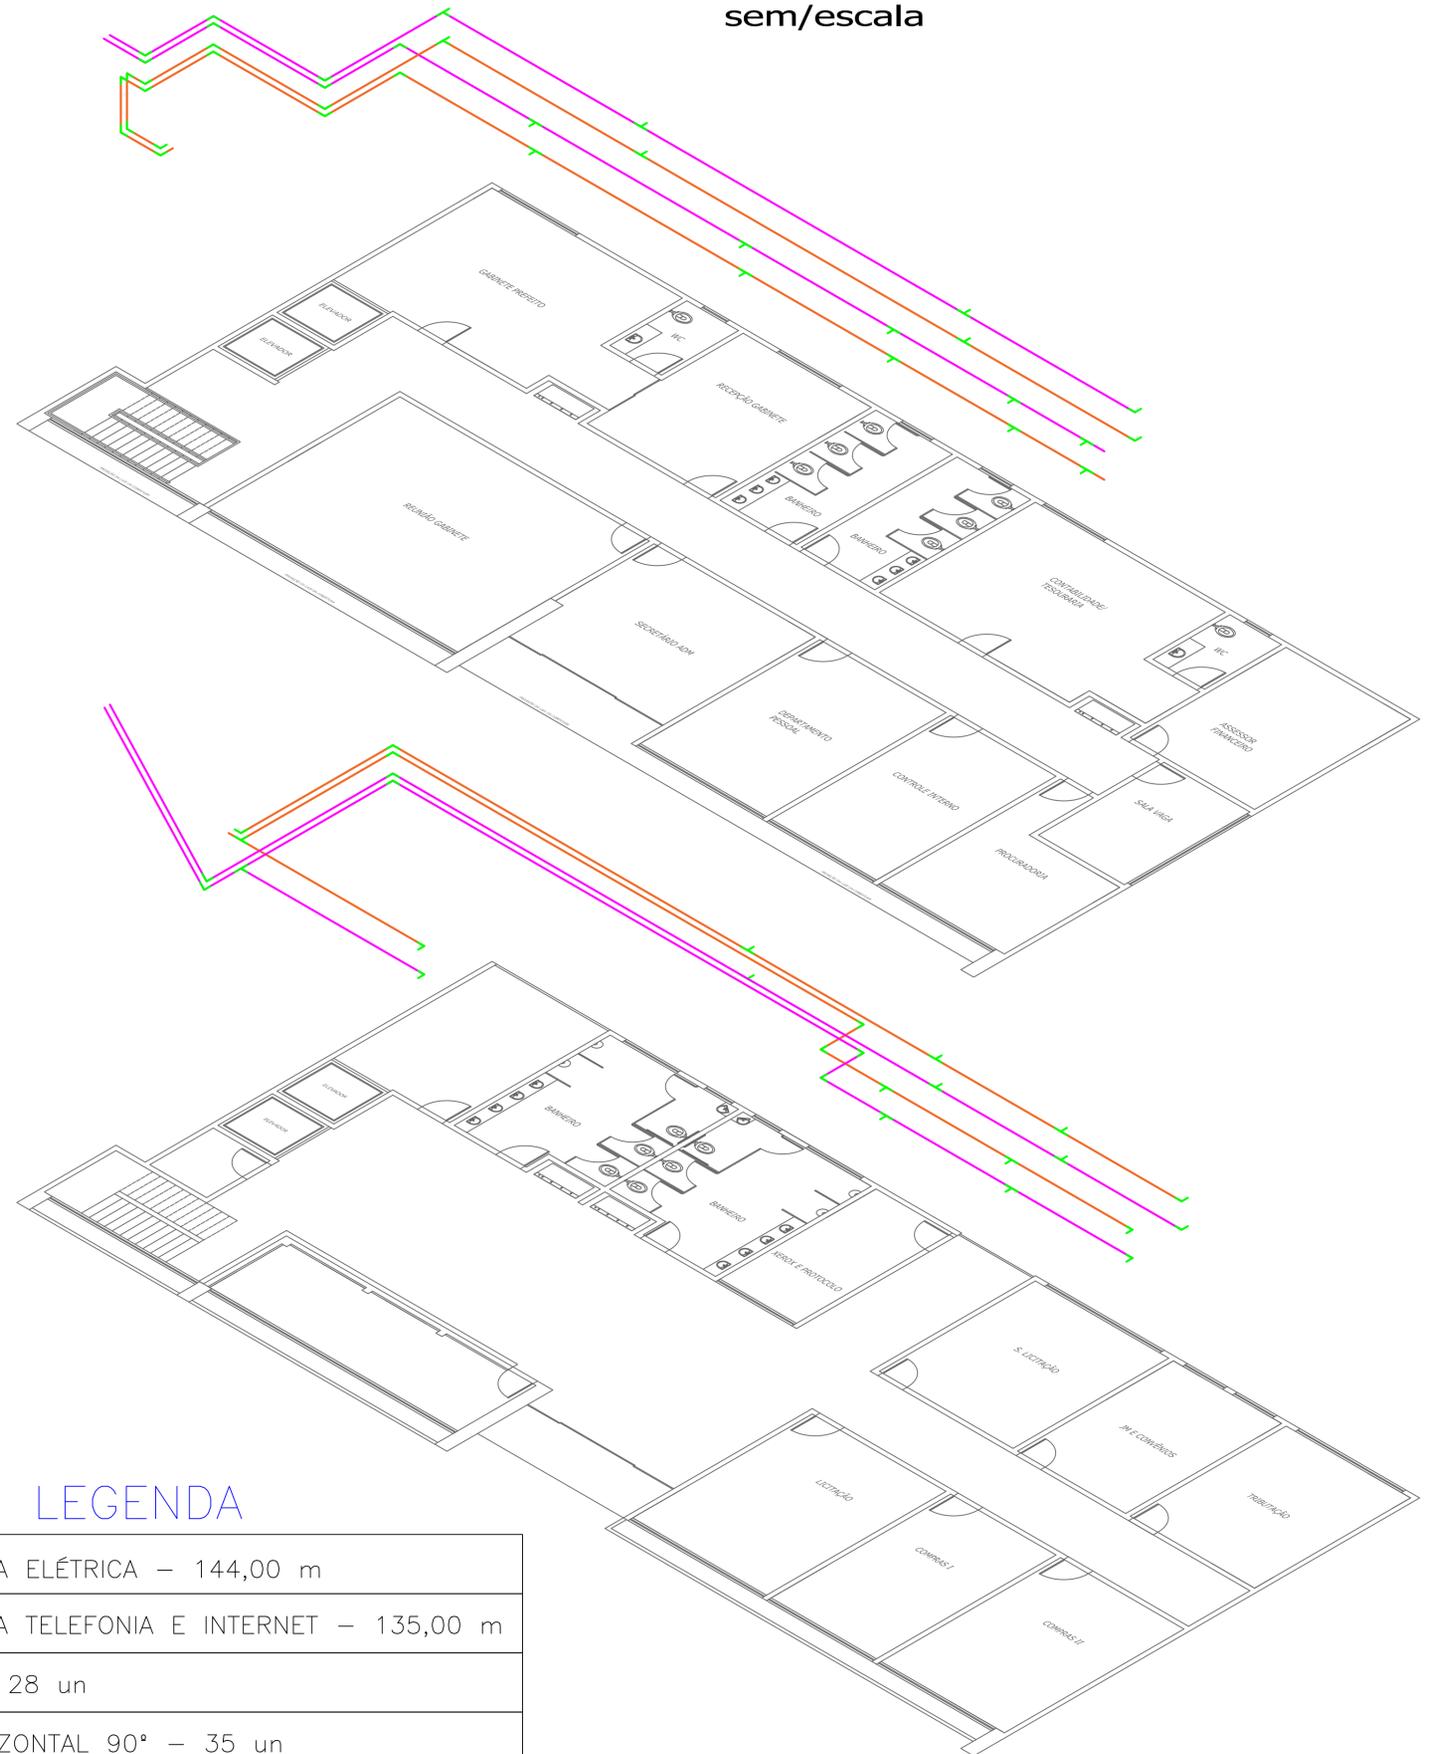

**LEGENDA**

	ELETRICALHA ELÉTRICA – 144,00 m
	ELETRICALHA TELEFONIA E INTERNET – 135,00 m
	PERFIL T – 28 un
	CURVA HORIZONTAL 90° – 35 un
	CURVA VERTICAL 90° – 04 un
OBS: DIMENSÃO CALHA (100mm X 50mm)	