


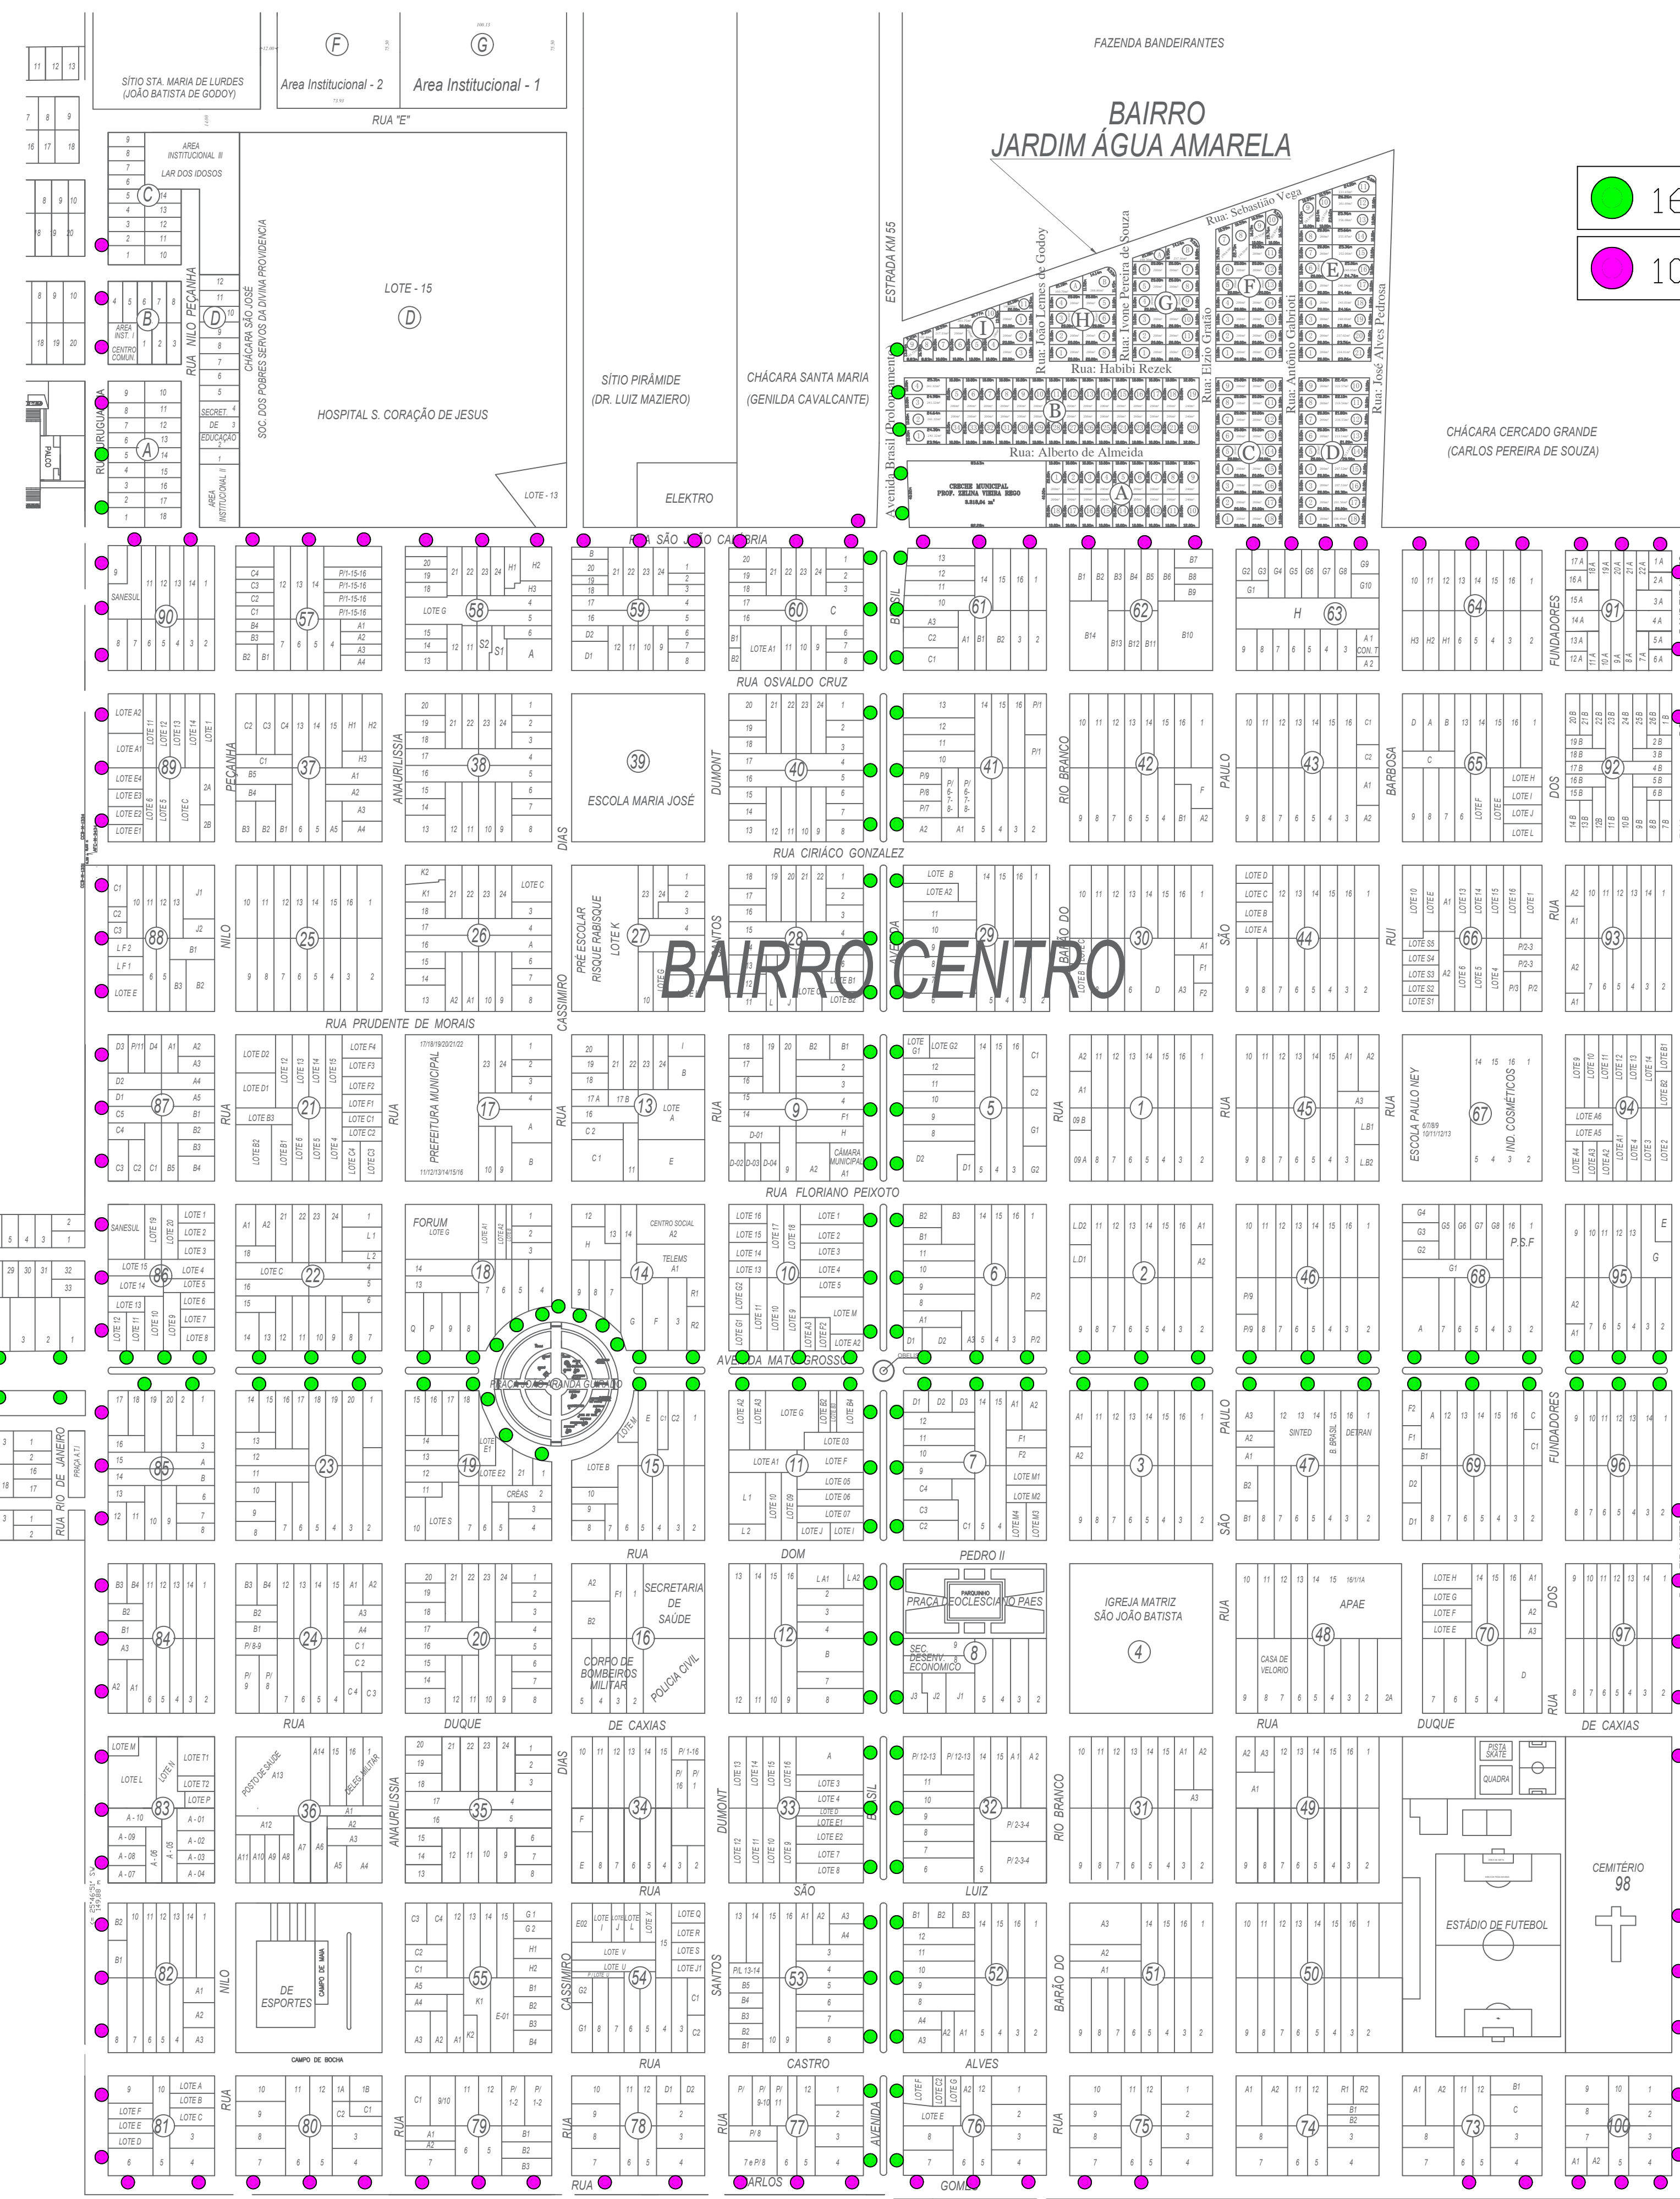

LEGENDA

- 160 Luminária Led-bivolt de 150W
- 100 Luminária Led-bivolt de 100W

BAIRRO JARDIM DAS NAÇÕES

BAIRRO JARDIM DOS ESTADOS

BAIRRO CENTRO

BAIRRO JARDIM ÁGUA AMARELA

ANAUROLÂNDIA-MS

ESCALA: 1/2.500



CONSOLIDANDO O FUTURO

Prefeitura Municipal de Anaurilândia - MS.

PROJETO Substituição de 260 Luminárias de Vapor de Sódio por Led-bivolt

DATA: Outubro de 2022 ESCALA: Indicada FOLHA: 1-1 TRT: 2202198540

PROPRIETÁRIO: Município de Anaurilândia-MS CNPJ: 03.575.727/0001-95

LOCAL DA OBRA: Ruas Diversas de Anaurilândia BAIRRO: Diversos

CIDADE: Anaurilândia - MS CEP: 79770-000 Projeto/Glauco Ricci Lopes

SITUAÇÃO S/ ESCALA



Carga de Demanda Instalada

Potência	Quant.	Carga Instalada
100w	100	10.000w
150w	160	24.000w
Total	260	34.000w

APROVAÇÃO

MUNICÍPIO DE ANAUROLÂNDIA-MS
PREFEITO MUNICIPAL
Edson Stefano Takazono

SECRETARIA MUNICIPAL DE OBRAS,
DEFESA CIVIL, TRANSPORTE E PROJETOS.
Glauco Ricci Lopes
Técnico em Eletrotécnica
CFT BR 21679718851