



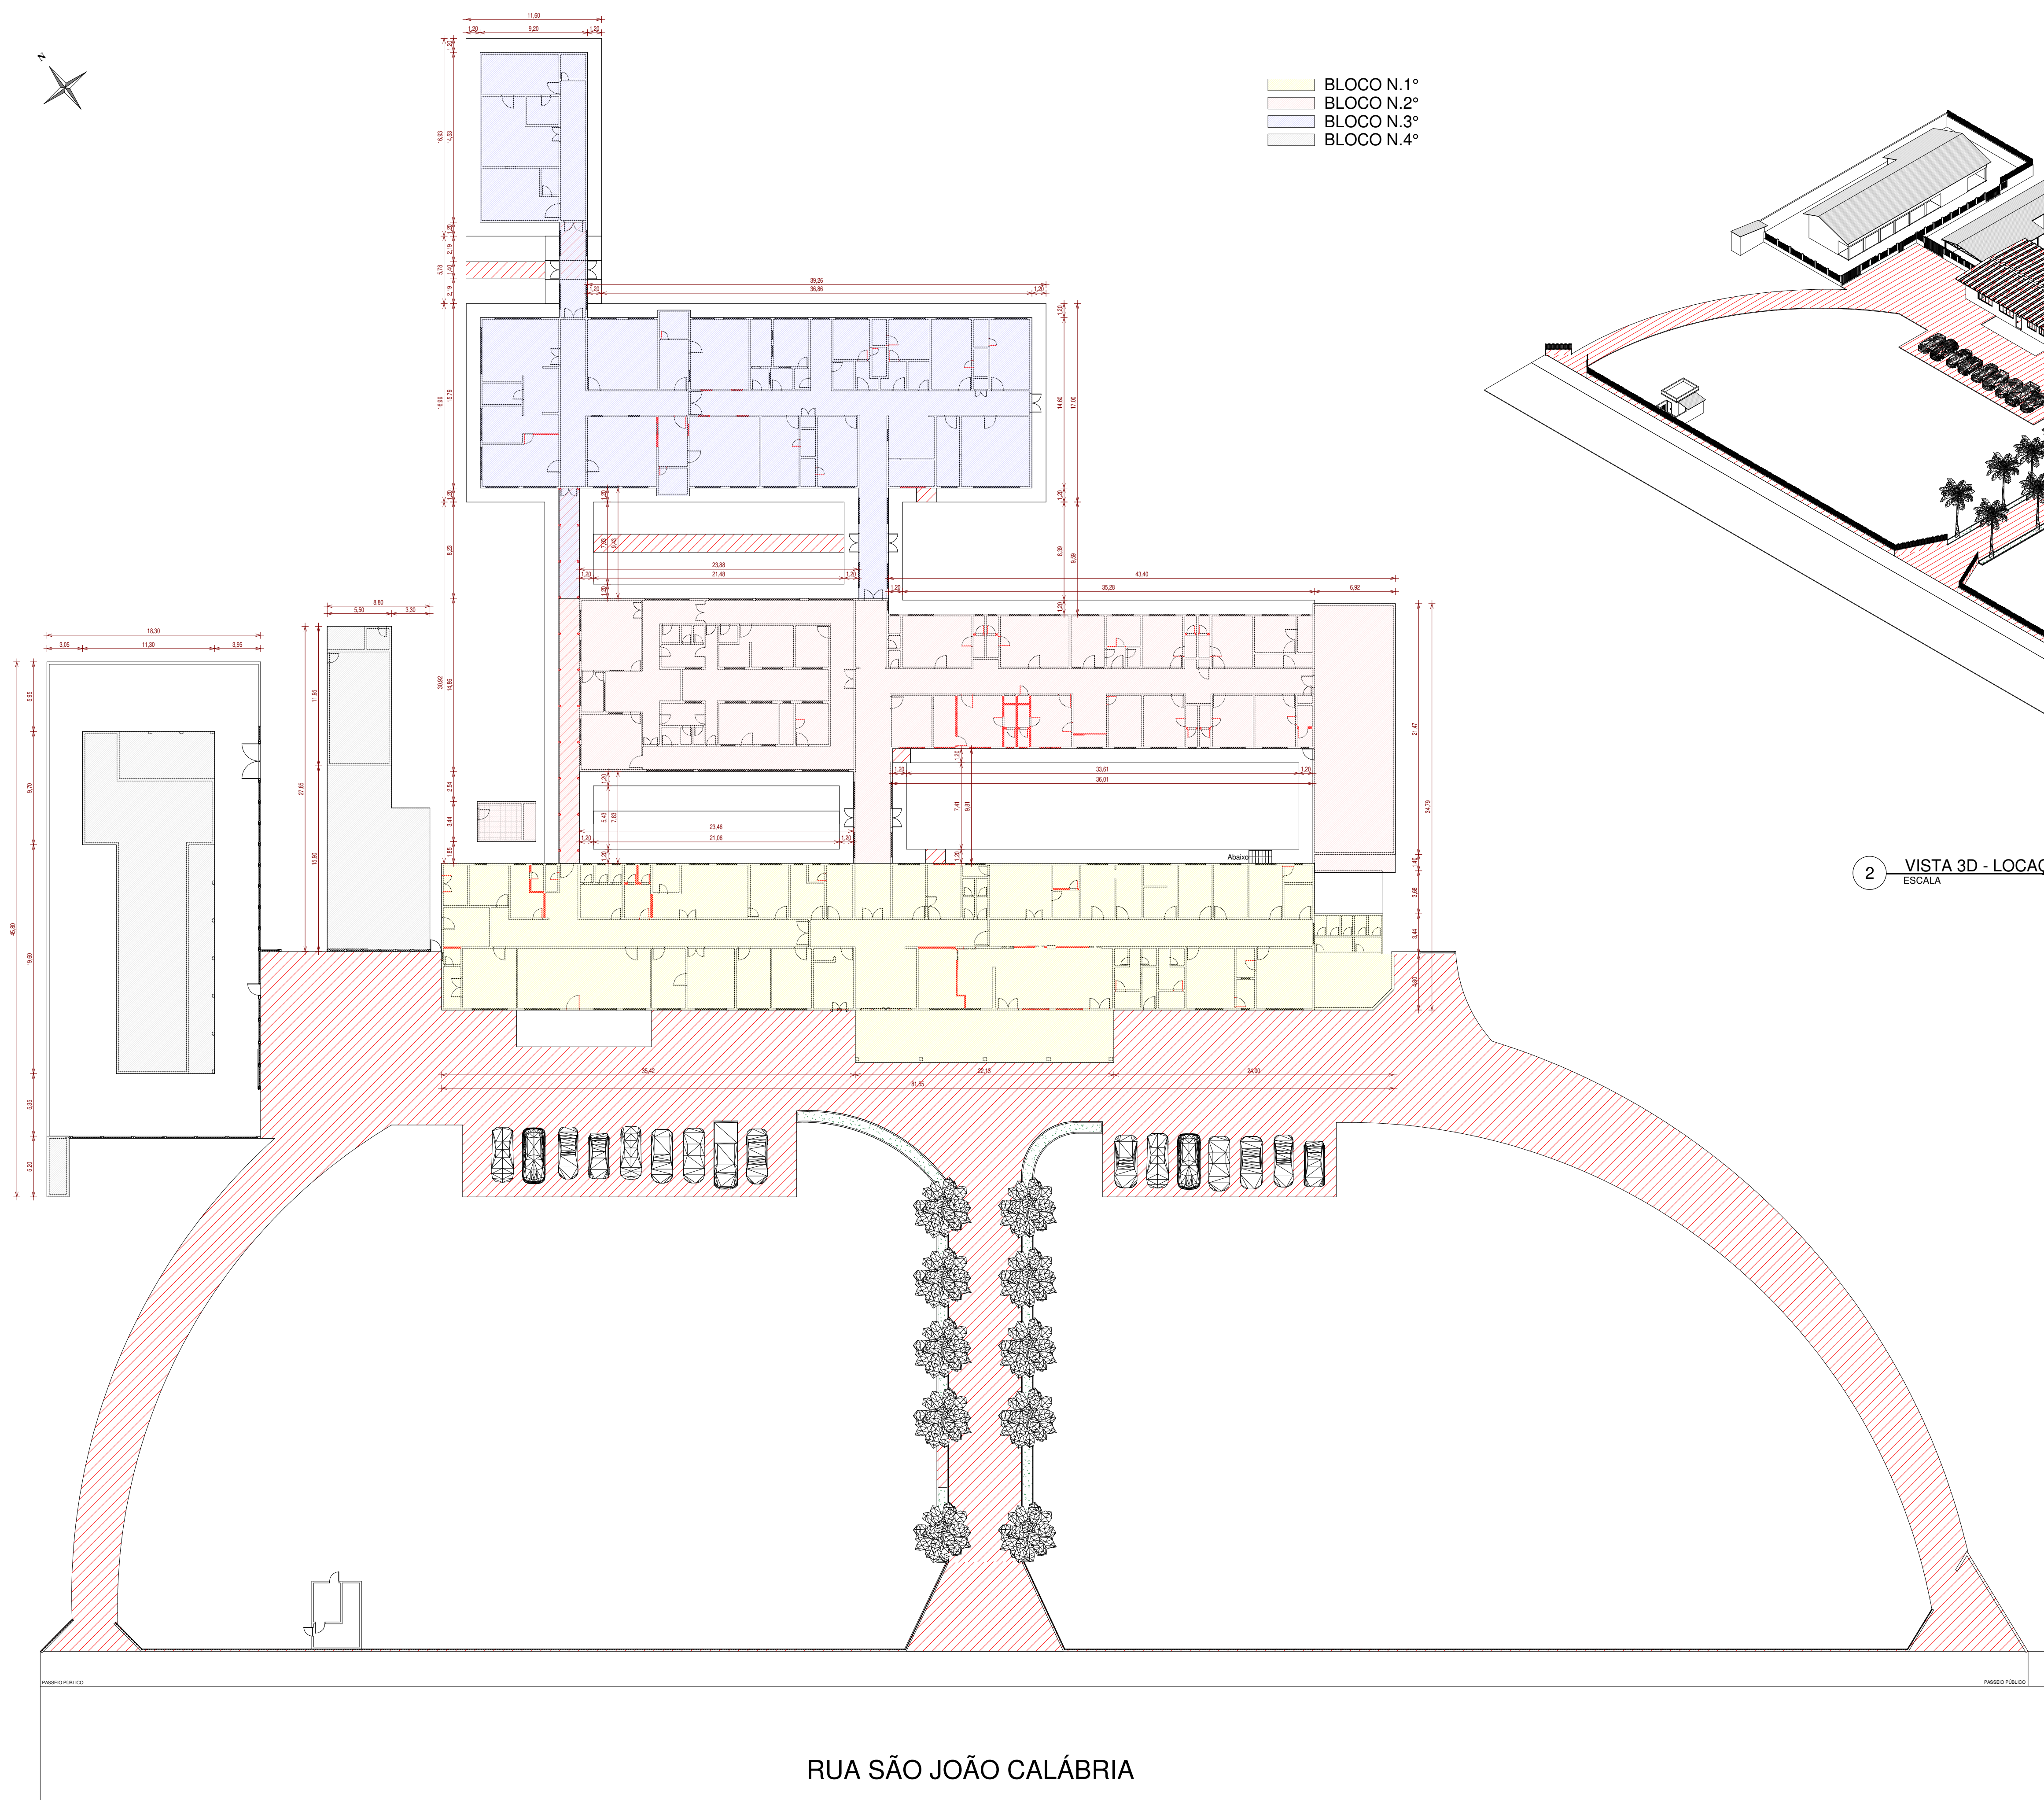

- BLOCO N.1º
- BLOCO N.2º
- BLOCO N.3º
- BLOCO N.4º

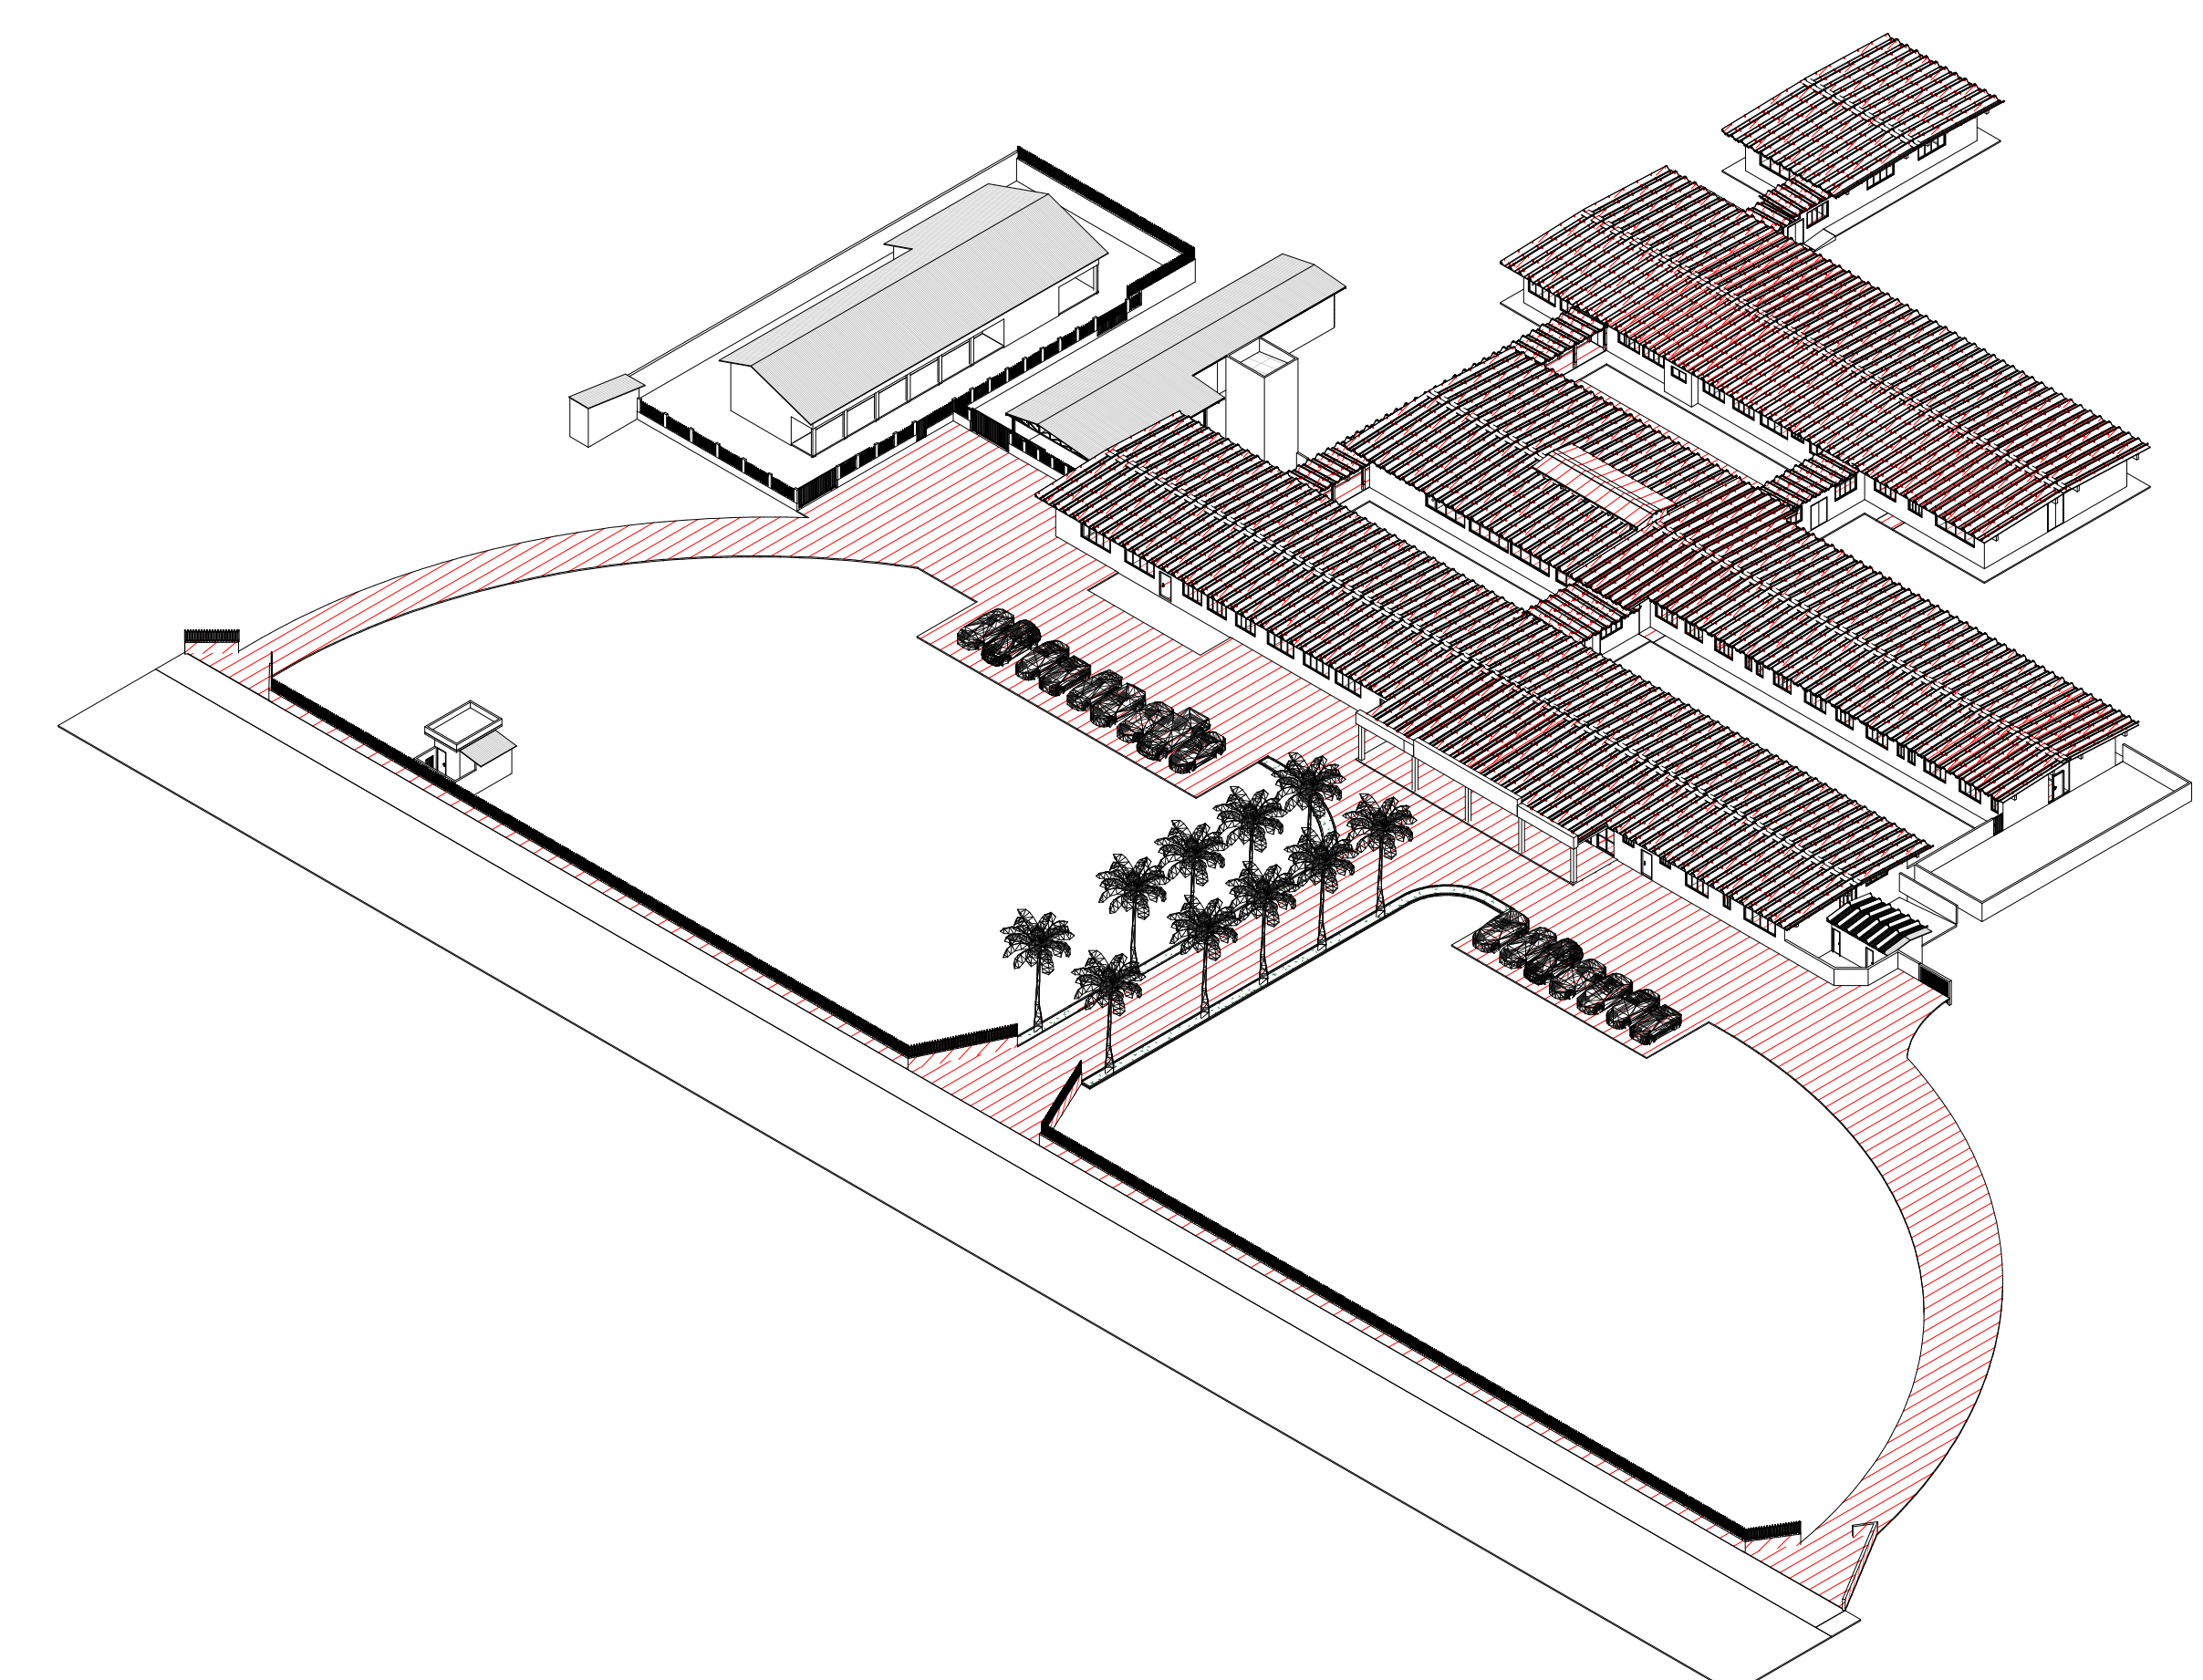

2 VISTA 3D - LOCAÇÃO DEMOLIDA
ESCALA




Prefeitura Municipal de Anaurilândia - MS.

PROJETO DE REFORMA E AMPLIAÇÃO
PROJETO DE REFORMA/AMPLIAÇÃO DO HOSPITAL SAGRADO CORAÇÃO DE JESUS

CONTEÚDO	DATA	FOLHA	ART.
LOCAÇÃO - DEMOLIDA	AGOSTO/2022	14/17	1320220030763
PROPRIETÁRIO	CNPJ		
MUNICÍPIO DE ANAURILÂNDIA - MS	03.575.727/0001-95		
LOCAL	CEP		
RUA SÃO JOÃO CALÁBRIA - QUADRA "D" - LOTE 15	79770-000		
CIDADE	BAIRRO	ESCALA	
ANAURILÂNDIA - MS	JARDIM ESPERANÇA	INDICADAS	

SITUAÇÃO S/ ESCALA

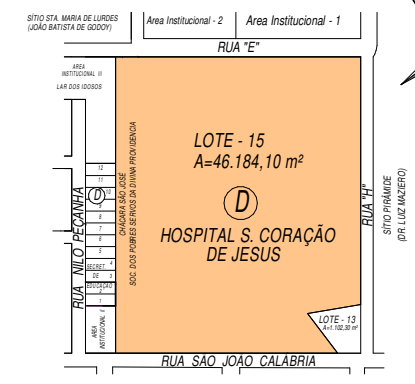

MUNICÍPIO DE ANAURILÂNDIA-MS
PREFEITO MUNICIPAL
Edson Stefano Takazono

QUADRO DE ÁREAS

ÁREA A REFORMAR	3.367,89 M2
ÁREA A AMPLIAR	132,42 M2
ÁREA TOTAL	3.500,31 M2

AUTOR DO PROJETO RESP. TÉCNICO
SECRETARIA MUNICIPAL DE OBRAS,
DEFESA CIVIL, TRANSPORTES E PROJETOS
Maycon Nagai
Engenheiro Civil: CREAMS - 35225

APROVAÇÃO