




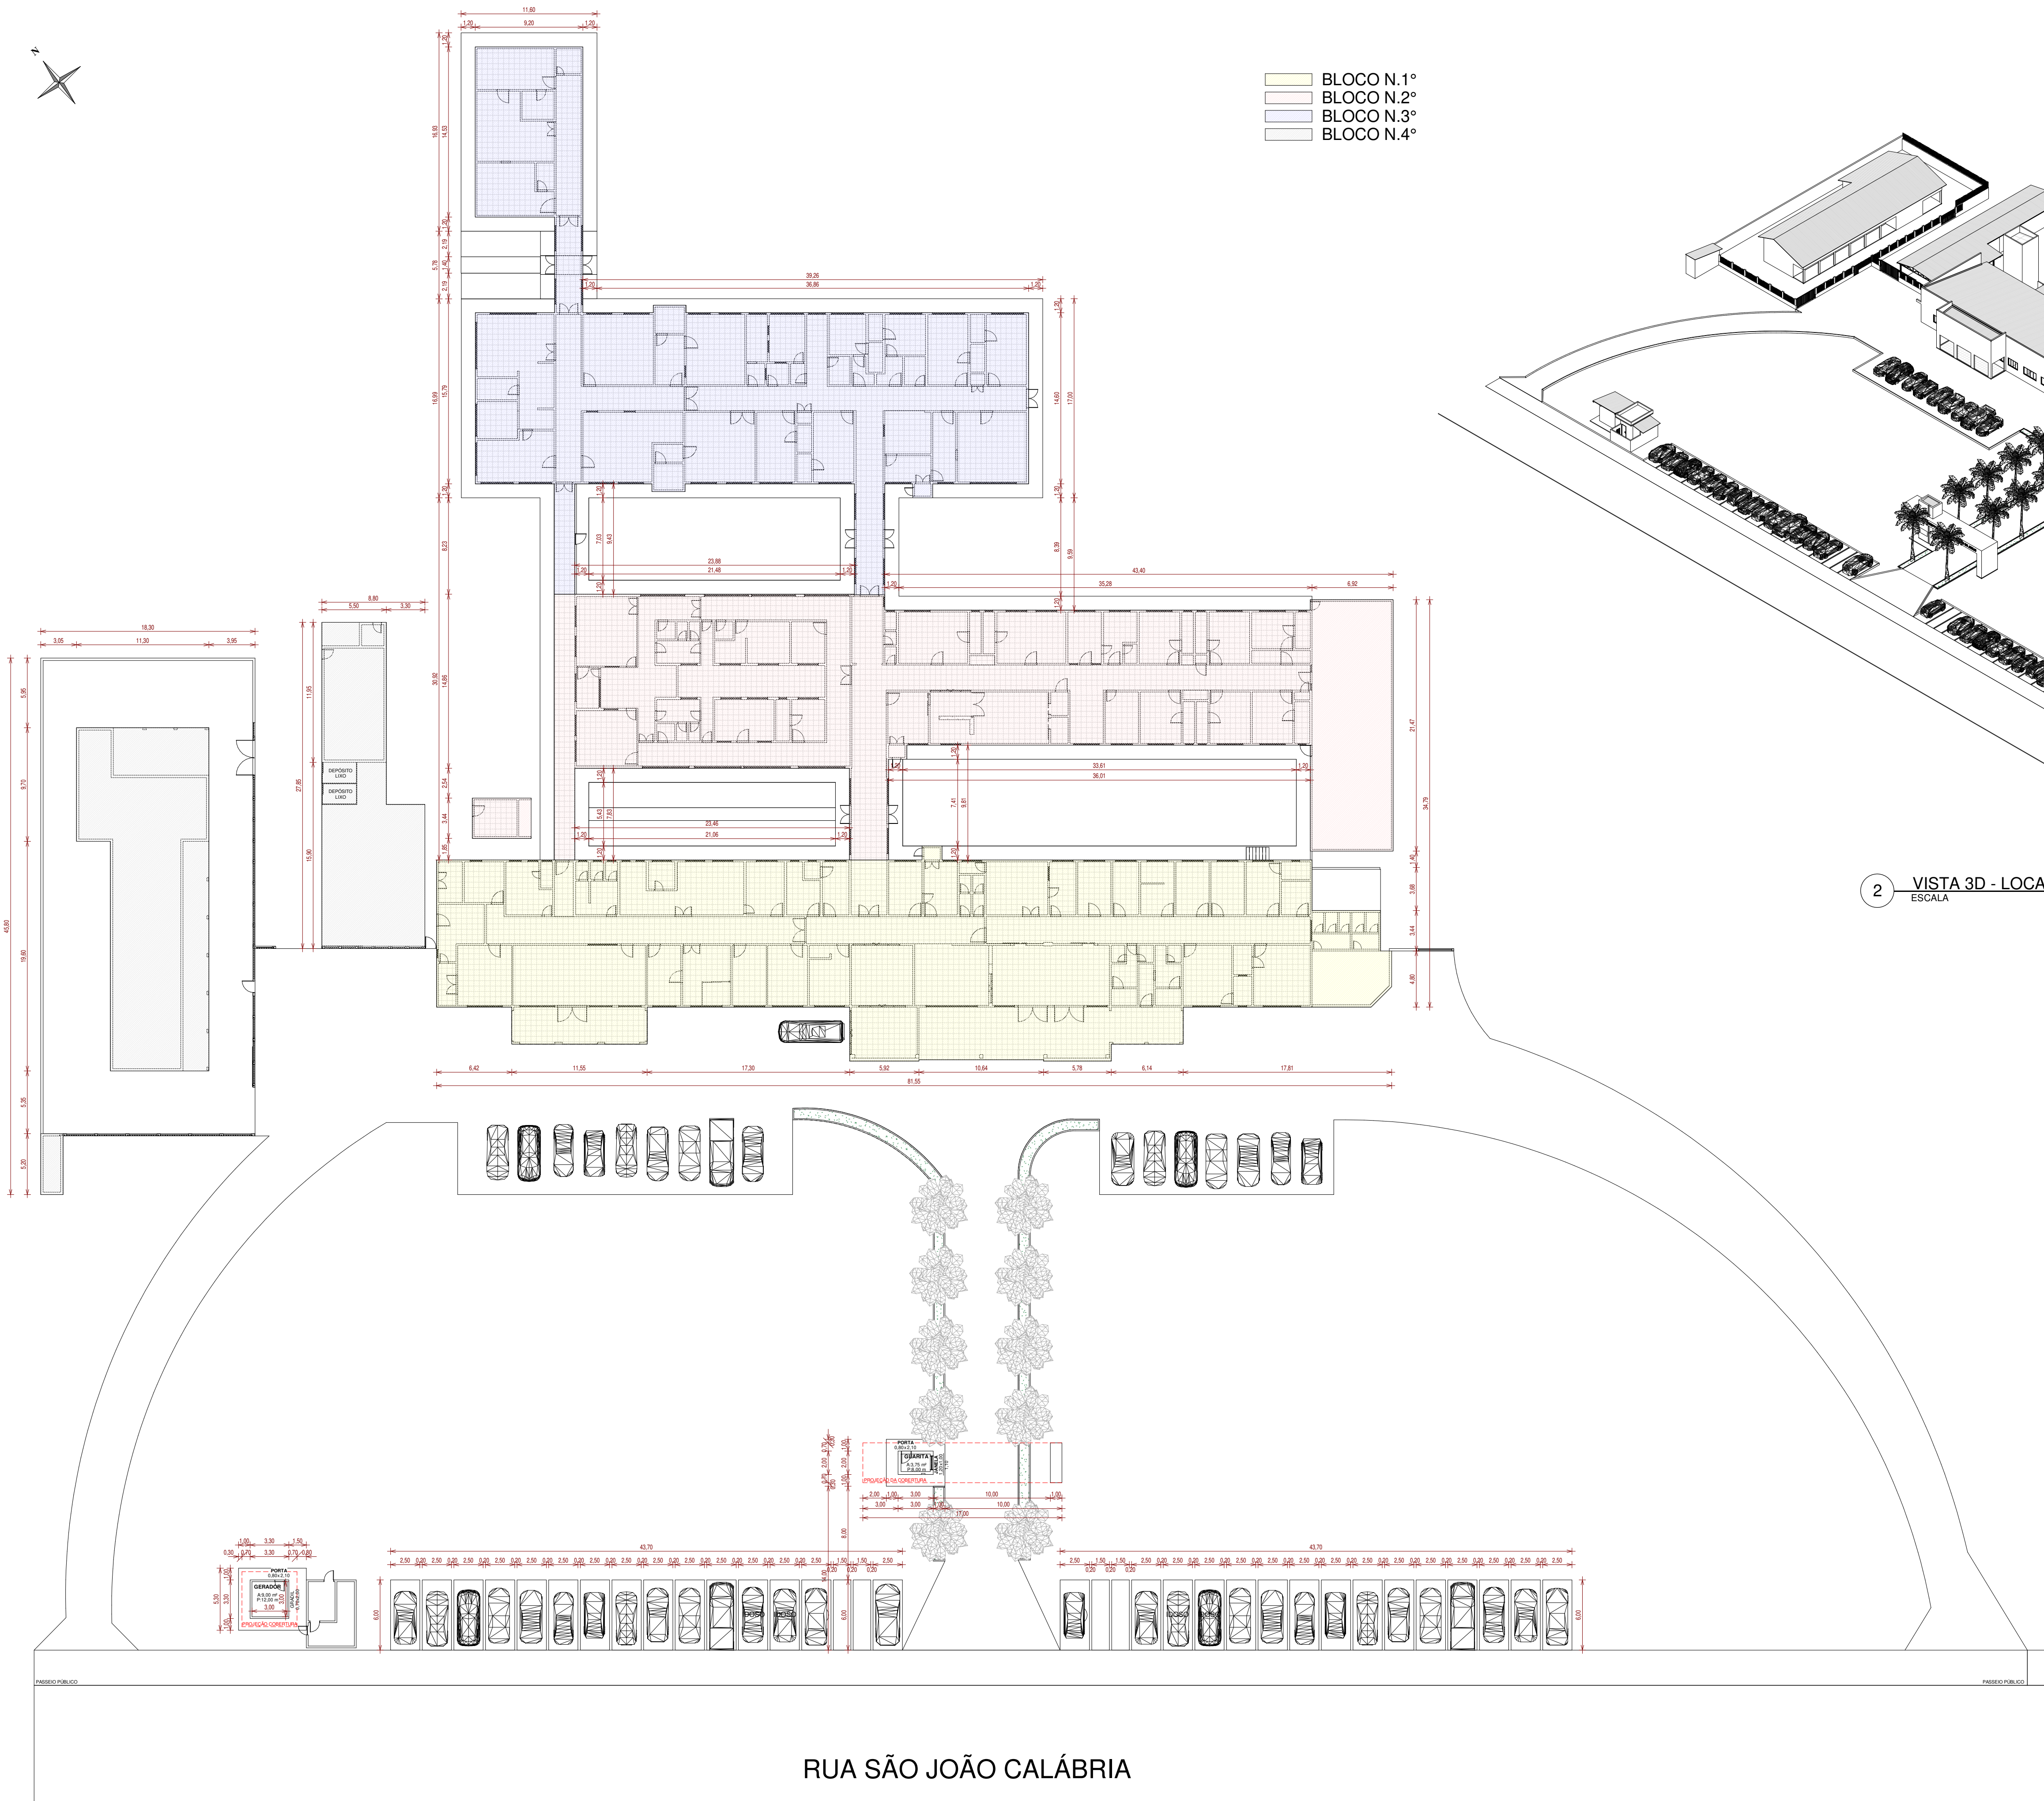

1 LOCAÇÃO
ESCALA 1:285

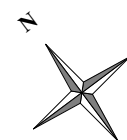

2 VISTA 3D - LOCAÇÃO FINAL
ESCALA

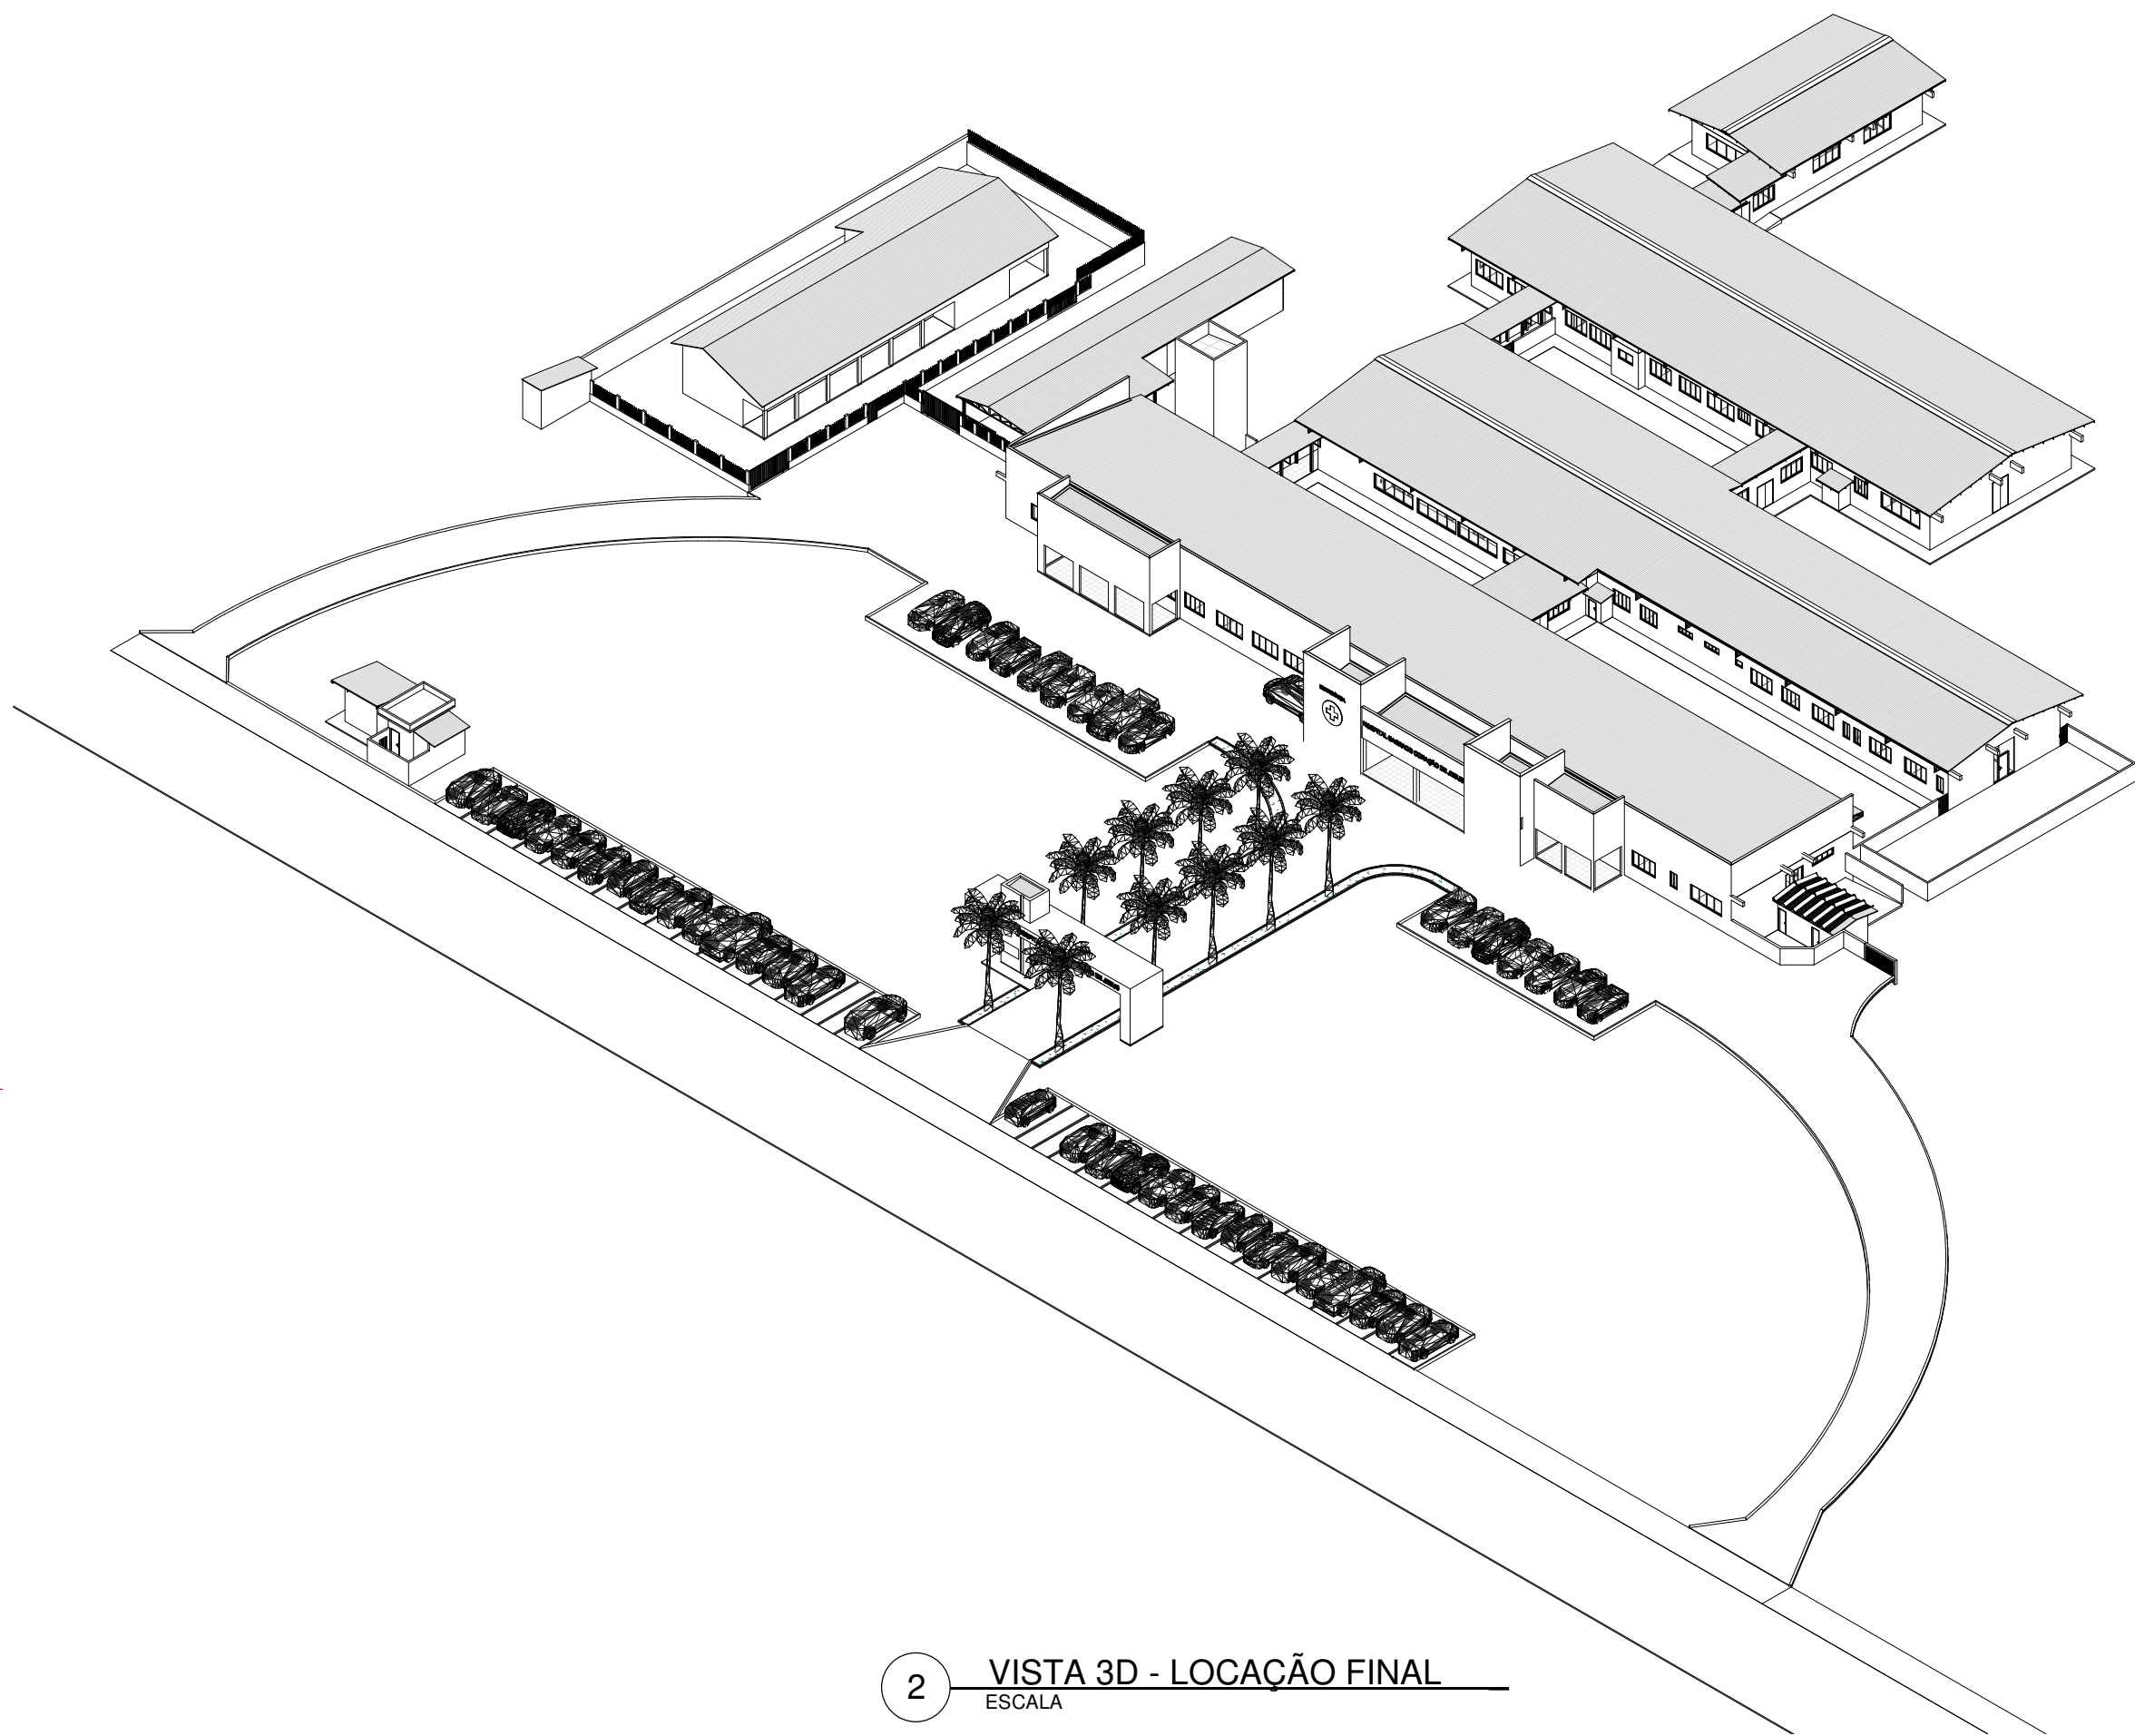

CONSOLIDANDO O FUTURO

Prefeitura Municipal de Anaurilândia - MS.

PROJETO DE REFORMA E AMPLIAÇÃO
PROJETO DE REFORMA/AMPLIAÇÃO DO HOSPITAL SAGRADO CORAÇÃO DE JESUS

CONTEÚDO
LOCAÇÃO - FINAL

DATA
AGOSTO/2022

FOLHA
16/17

ART:
1320220030763

PROPRIETÁRIO
MUNICÍPIO DE ANAURILÂNDIA - MS

CNPJ
03.575.727/0001-95

LOCAL
RUA SÃO JOÃO CALÁBRIA - QUADRA "D" - LOTE 15


CEP
79770-000

CIDADE
ANAURILÂNDIA - MS

BAIRRO
JARDIM ESPERANÇA

ESCALA
INDICADAS

SITUAÇÃO S/ ESCALA

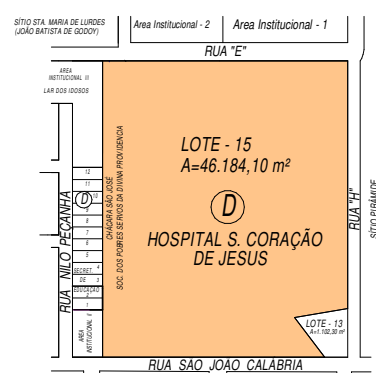

MUNICÍPIO DE ANAURILÂNDIA-MS
PREFEITO MUNICIPAL
Edson Stefano Takazono

QUADRO DE ÁREAS

ÁREA A REFORMAR	3.367,89 M2
ÁREA A AMPLIAR	132,42 M2
ÁREA TOTAL	3.500,31 M2

AUTOR DO PROJETO RESP. TÉCNICO
SECRETARIA MUNICIPAL DE OBRAS,
DEFESA CIVIL, TRANSPORTES E PROJETOS
Maycon Nagai
Engenheiro Civil: CREAMS - 35225

APROVAÇÃO