


DIAGRAMA UNIFILAR

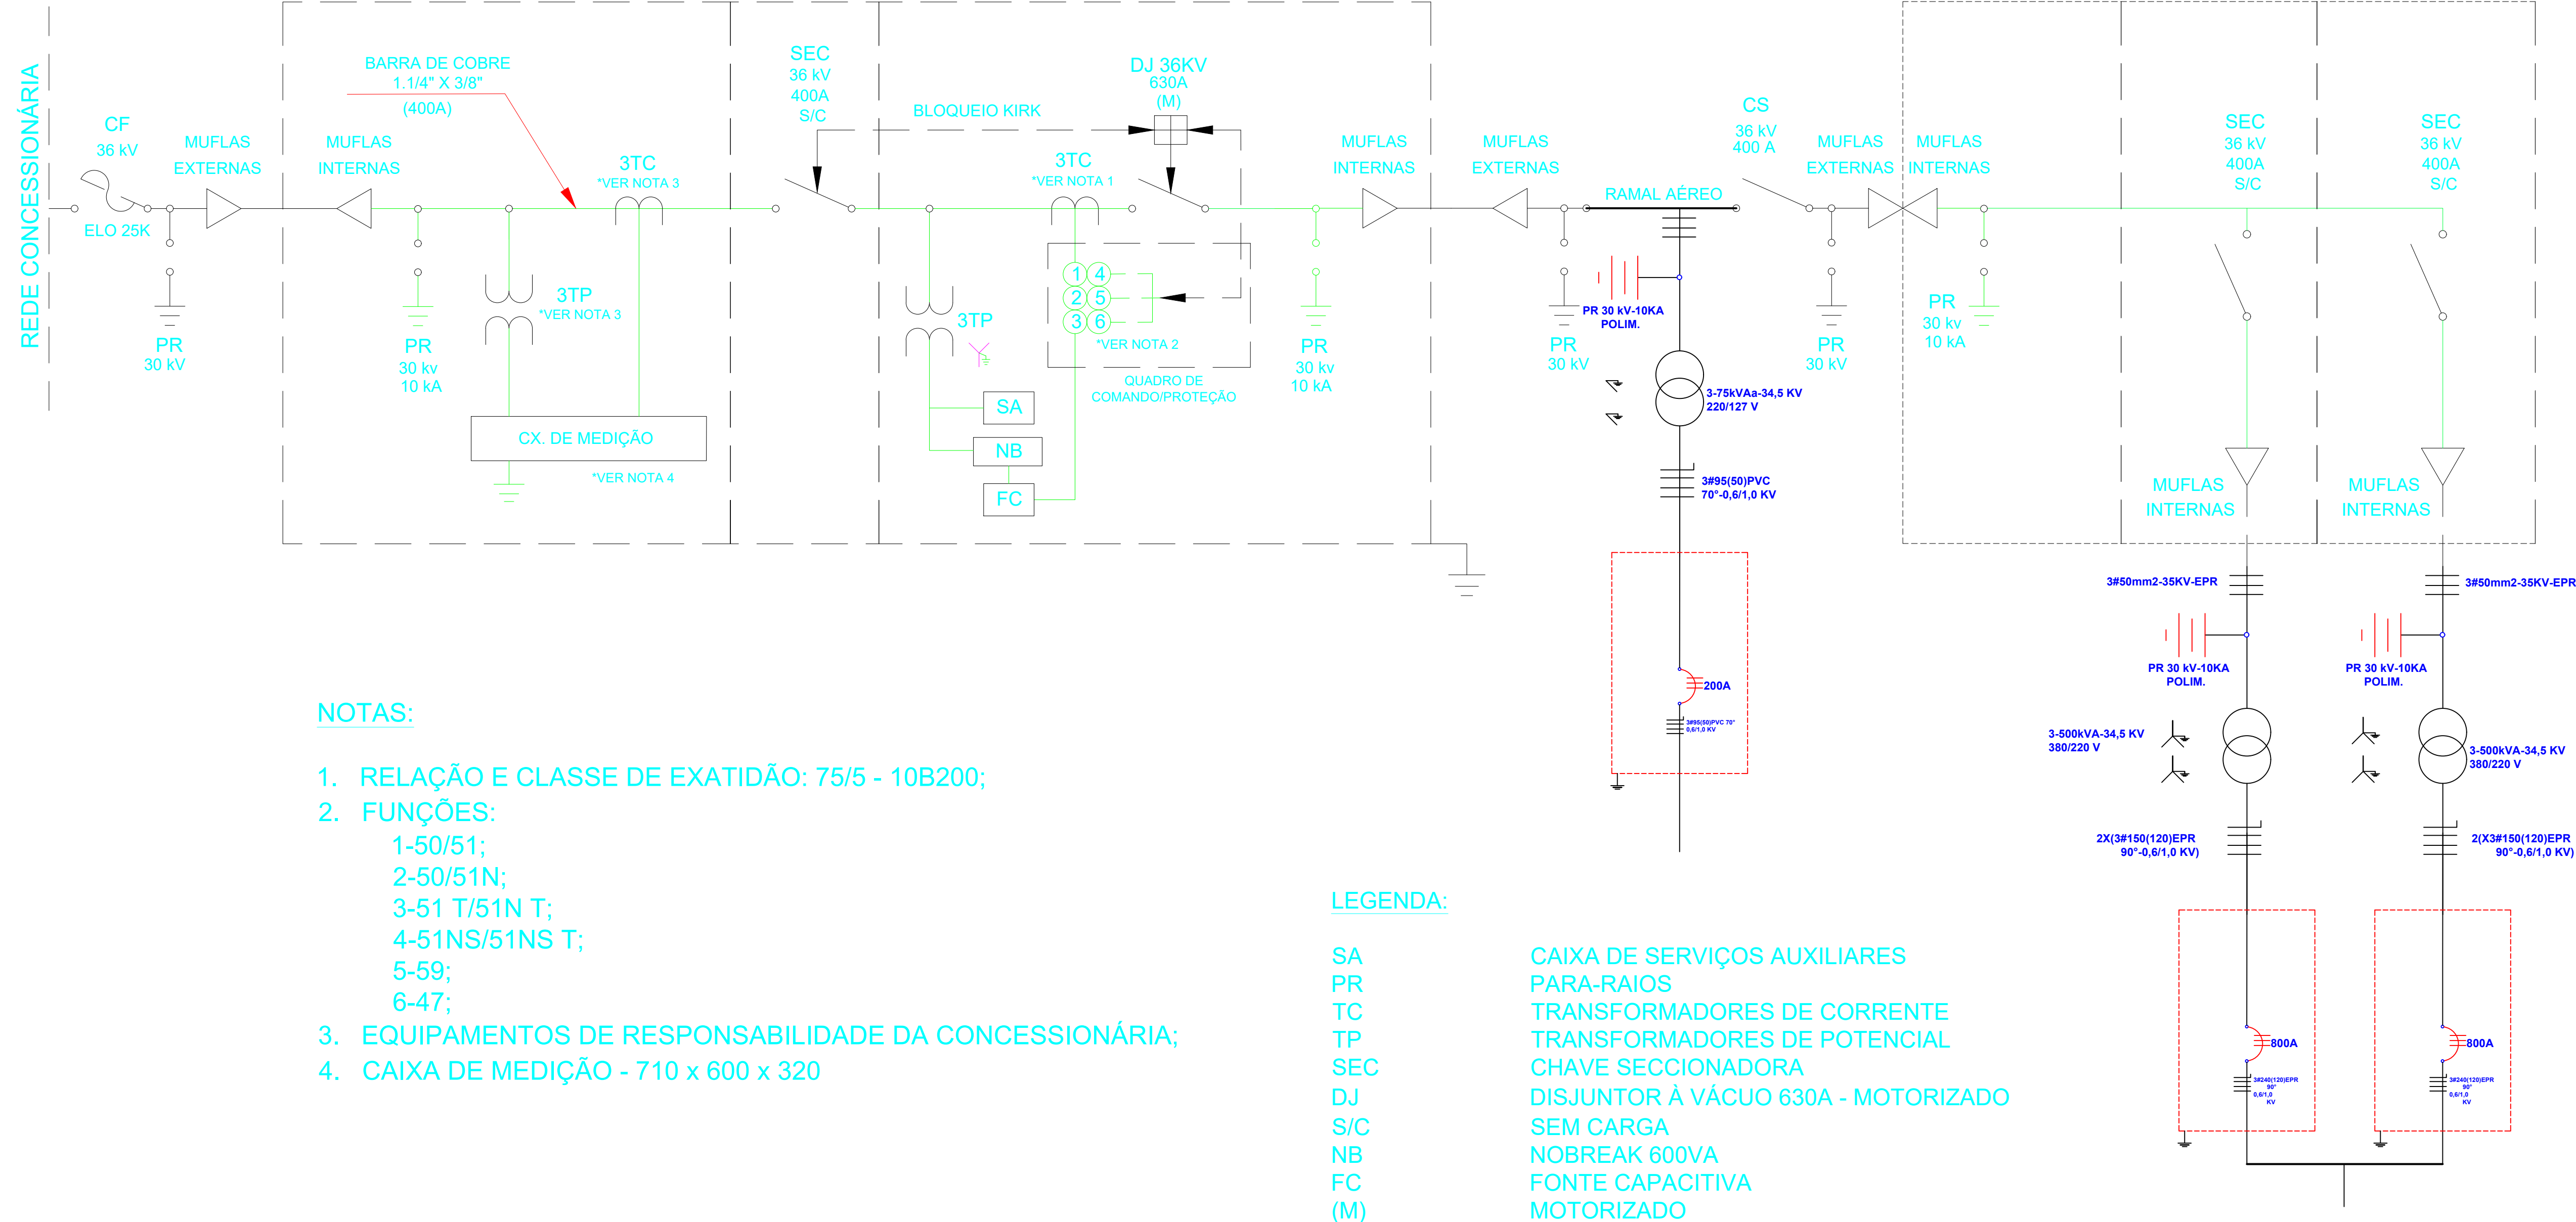

NOTAS:

1. RELAÇÃO E CLASSE DE EXATIDÃO: 75/5 - 10B200;
2. FUNÇÕES:
 - 1-50/51;
 - 2-50/51N;
 - 3-51 T/51N T;
 - 4-51NS/51NS T;
 - 5-59;
 - 6-47;
3. EQUIPAMENTOS DE RESPONSABILIDADE DA CONCESSIONÁRIA;
4. CAIXA DE MEDIÇÃO - 710 x 600 x 320

LEGENDA:

SA	CAIXA DE SERVIÇOS AUXILIARES
PR	PARA-RAIOS
TC	TRANSFORMADORES DE CORRENTE
TP	TRANSFORMADORES DE POTENCIAL
SEC	CHAVE SECCIONADORA
DJ	DISJUNTOR À VÁCUO 630A - MOTORIZADO
S/C	SEM CARGA
NB	NOBREAK 600VA
FC	FONTE CAPACITIVA
(M)	MOTORIZADO

APROVAÇÃO - PREFEITURA MUNICIPAL DE ANAURILÂNDIA-MS

[illegible]

Dona ANAUROLÂNDIA AMIDOS LTDA-EPP RODOVIA MS 276 KM 56 - ZONA RURAL - ANAUROLÂNDIA-MS. CEP 79700-000					
Projeto MARCOS THADEU PIFFER			Proprietário ANAUROLÂNDIA AMIDOS LTDA - EPP CNPJ 35.239.122/0001-10		
Projeto SUBESTAÇÃO DE MEDIÇÃO/PROTEÇÃO EM MÉDIA TENSÃO					Folha 6
Conteúdo DIAGRAMA UNIFILAR GERAL					
				Conj. 6	Fila
Data 03/04/2023		Escala INDICADAS		Desenho Marcos	
				Cotacões Marcos	