
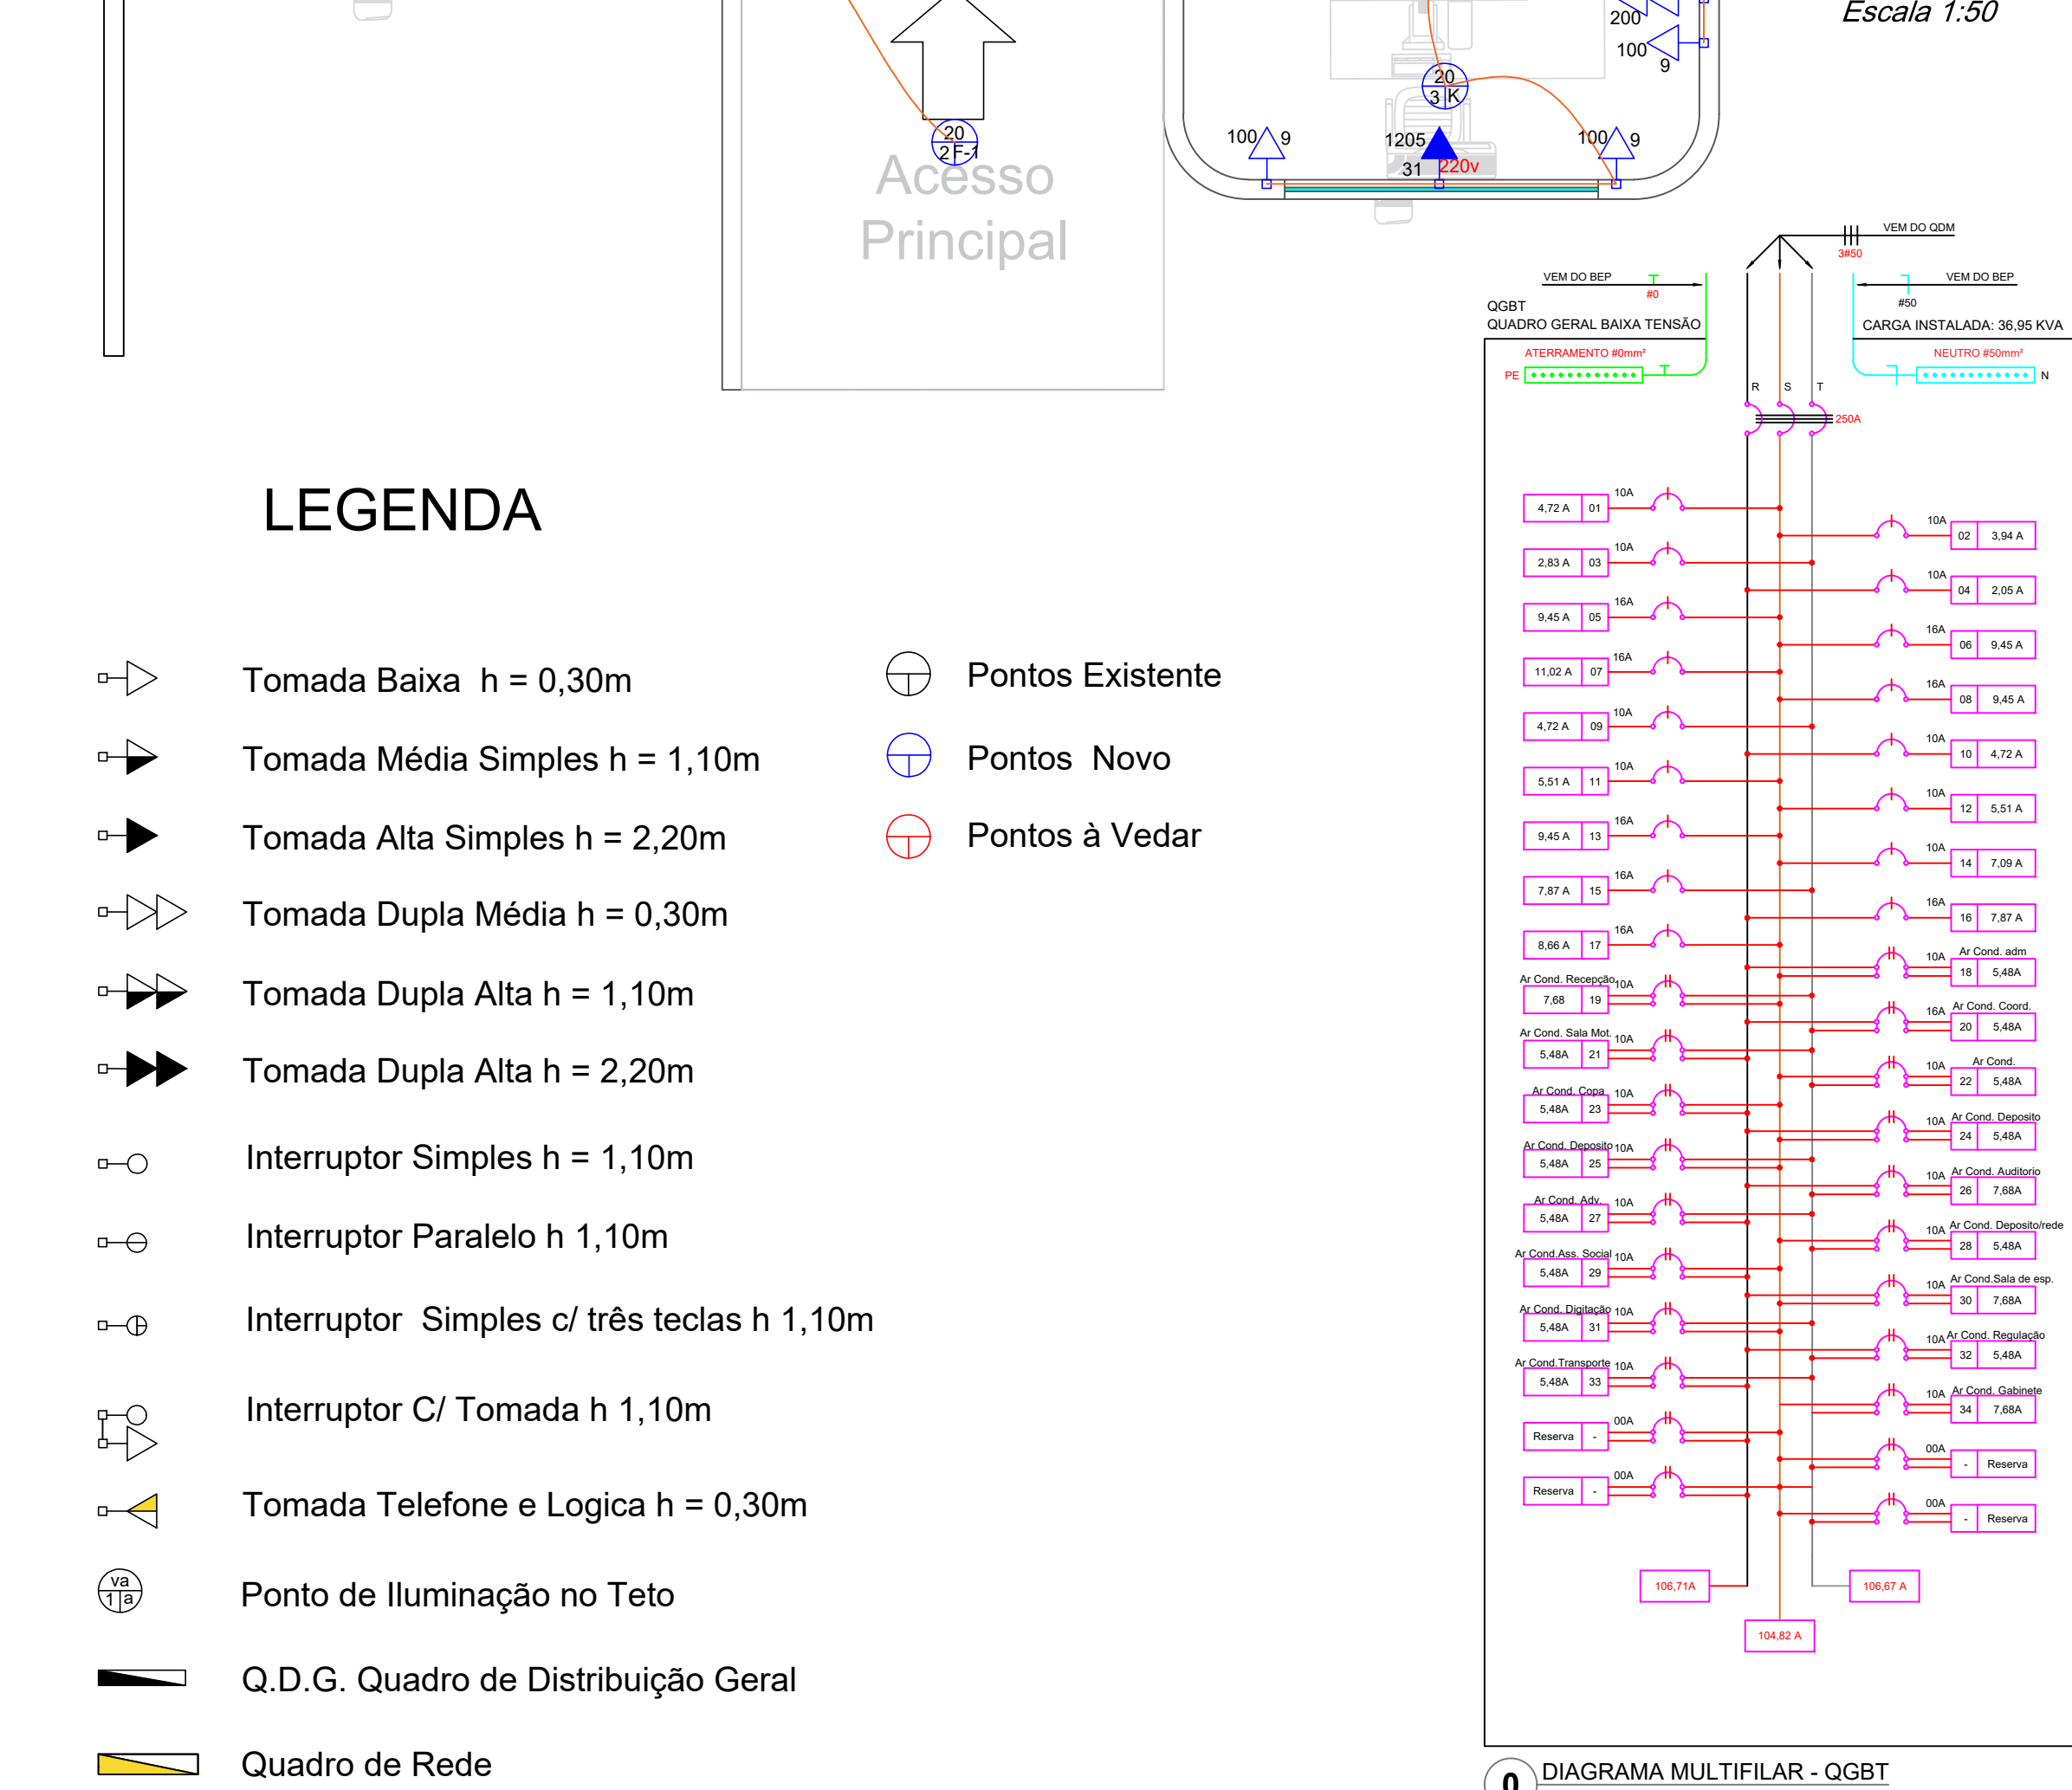


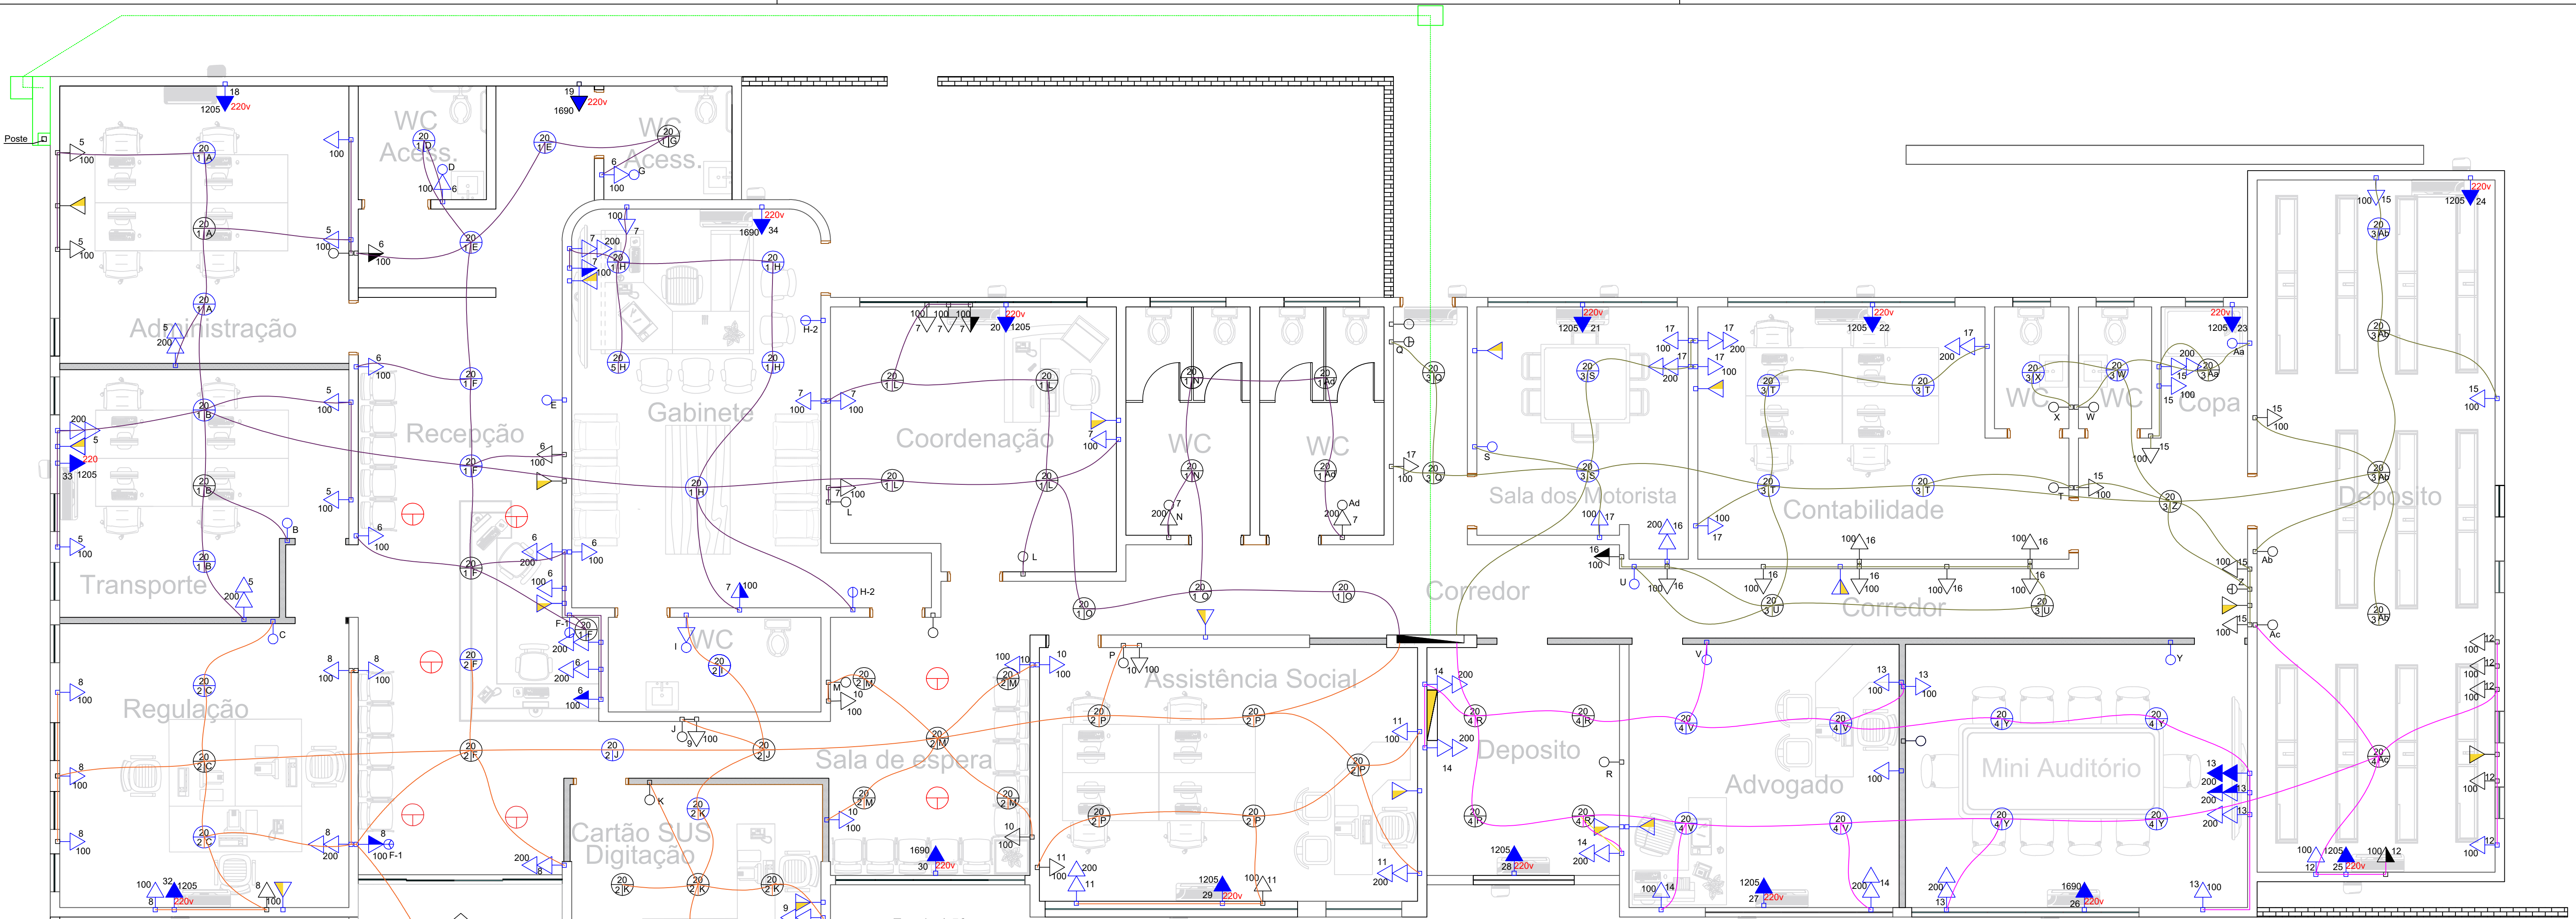

QUADRO DE DISTRIBUIÇÃO GERAL - QDG							
Circuito	Lâmpadas	Tomadas		Potência (W)	Corrente (A)	Disjuntor (A)	Bitola (mm2)
	L. 20W	100W	200W				
01	30,00			600,00	4,72	10,00	1,50
02	25,00			500,00	3,94	10,00	1,50
03	18,00			360,00	2,83	10,00	1,50
04	13,00			260,00	2,05	10,00	1,50
05		6,00	3,00	1.200,00	9,45	16,00	2,50
06		10,00	1,00	1.200,00	9,45	16,00	2,50
07		10,00	2,00	1.400,00	11,02	16,00	2,50
08		8,00	2,00	1.200,00	9,45	16,00	2,50
09		4,00	1,00	600,00	4,72	10,00	2,50
10		6,00		600,00	4,72	10,00	2,50
11		3,00	2,00	700,00	5,51	10,00	2,50
12		7,00		700,00	5,51	10,00	2,50
13		4,00	4,00	1.200,00	9,45	16,00	2,50
14		1,00	4,00	900,00	7,09	10,00	2,50
15		8,00	1,00	1.000,00	7,87	16,00	2,50
16		8,00	1,00	1.000,00	7,87	16,00	2,50
17		7,00	2,00	1.100,00	8,66	16,00	2,50
18				1.205,00	5,48	10,00	2,50
19				1.690,00	7,68	10,00	4,00
20				1.205,00	5,48	10,00	2,50
21				1.205,00	5,48	10,00	2,50
22				1.205,00	5,48	10,00	2,50
23				1.205,00	5,48	10,00	2,50
24				1.205,00	5,48	10,00	2,50
25				1.205,00	5,48	10,00	2,50
26				1.690,00	7,68	10,00	4,00
27				1.205,00	5,48	10,00	2,50
28				1.205,00	5,48	10,00	2,50
29				1.205,00	5,48	10,00	2,50
30				1.690,00	7,68	10,00	4,00
31				1.205,00	5,48	10,00	2,50
32				1.205,00	5,48	10,00	2,50
33				1.205,00	5,48	10,00	2,50
34				1.690,00	7,68	10,00	4,00
TOTAL	86,00	82,00	23,00	17,00	36.945,00	216,26	

CONSOLIDANDO O FUTURO

Prefeitura Municipal de Anaurilândia - MS.

PROJETO
Reforma do Antigo Paço Municipal

REFERÊNCIA
Locação dos Pontos Elétricos, Representação dos Circuitos e Quadro de Cargas

DATA
Outubro/2023

ESCALA
Indicada

FOLHA
10/10

ART:
1320230126128

PROPRIETÁRIO
Município de Anaurilândia - MS

CNPJ:
03.575.727/0001-95

LOCAL
Rua Floriano Peixoto, 1000
Lote: 11 ao 22 Quadra - 17

BAIRRO
Centro

CEP:
79770-000

CIDADE
Anaurilândia - MS

SITUAÇÃO

MUNICÍPIO DE ANAURILÂNDIA-MS
PREFEITO MUNICIPAL
Edson Stefano Takazono

RESUMO:

Área do Lote3.872,00m²

Área de Reforma Antigo Paço.....430,00m²

Área Nova Prefeitura.....886,04m²

Área Arquivo/Garagem.....629,41m²

Área Total.....1.945,45m²

AUTOR DO PROJETO RESP. TÉCNICO
SECRETARIA MUNICIPAL DE OBRAS, DEFESA CIVIL, TRANSPORTES E PROJETOS
Reinoldi Antônio Piani de Souza
Engenheiro Civil CREA - MS 68973

APROVAÇÃO