


Planta de Cobertura

LEGENDA


- COMPIMENTO TOTAL DE CALHA, b40cm = 90,00m
- COMPIMENTO TOTAL DE RUFO = 232,00m
- AREA TOTAL DE TELHA = 390,00m²
- COMPIMENTO DA CUMEEIRA 25,00m

A

SEÇÃO DA CALHA

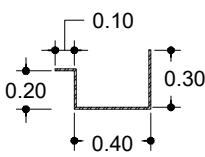


SEÇÃO DO CONDUTOR PLUVIAL

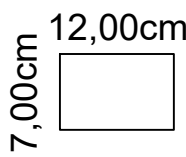

B

A


B

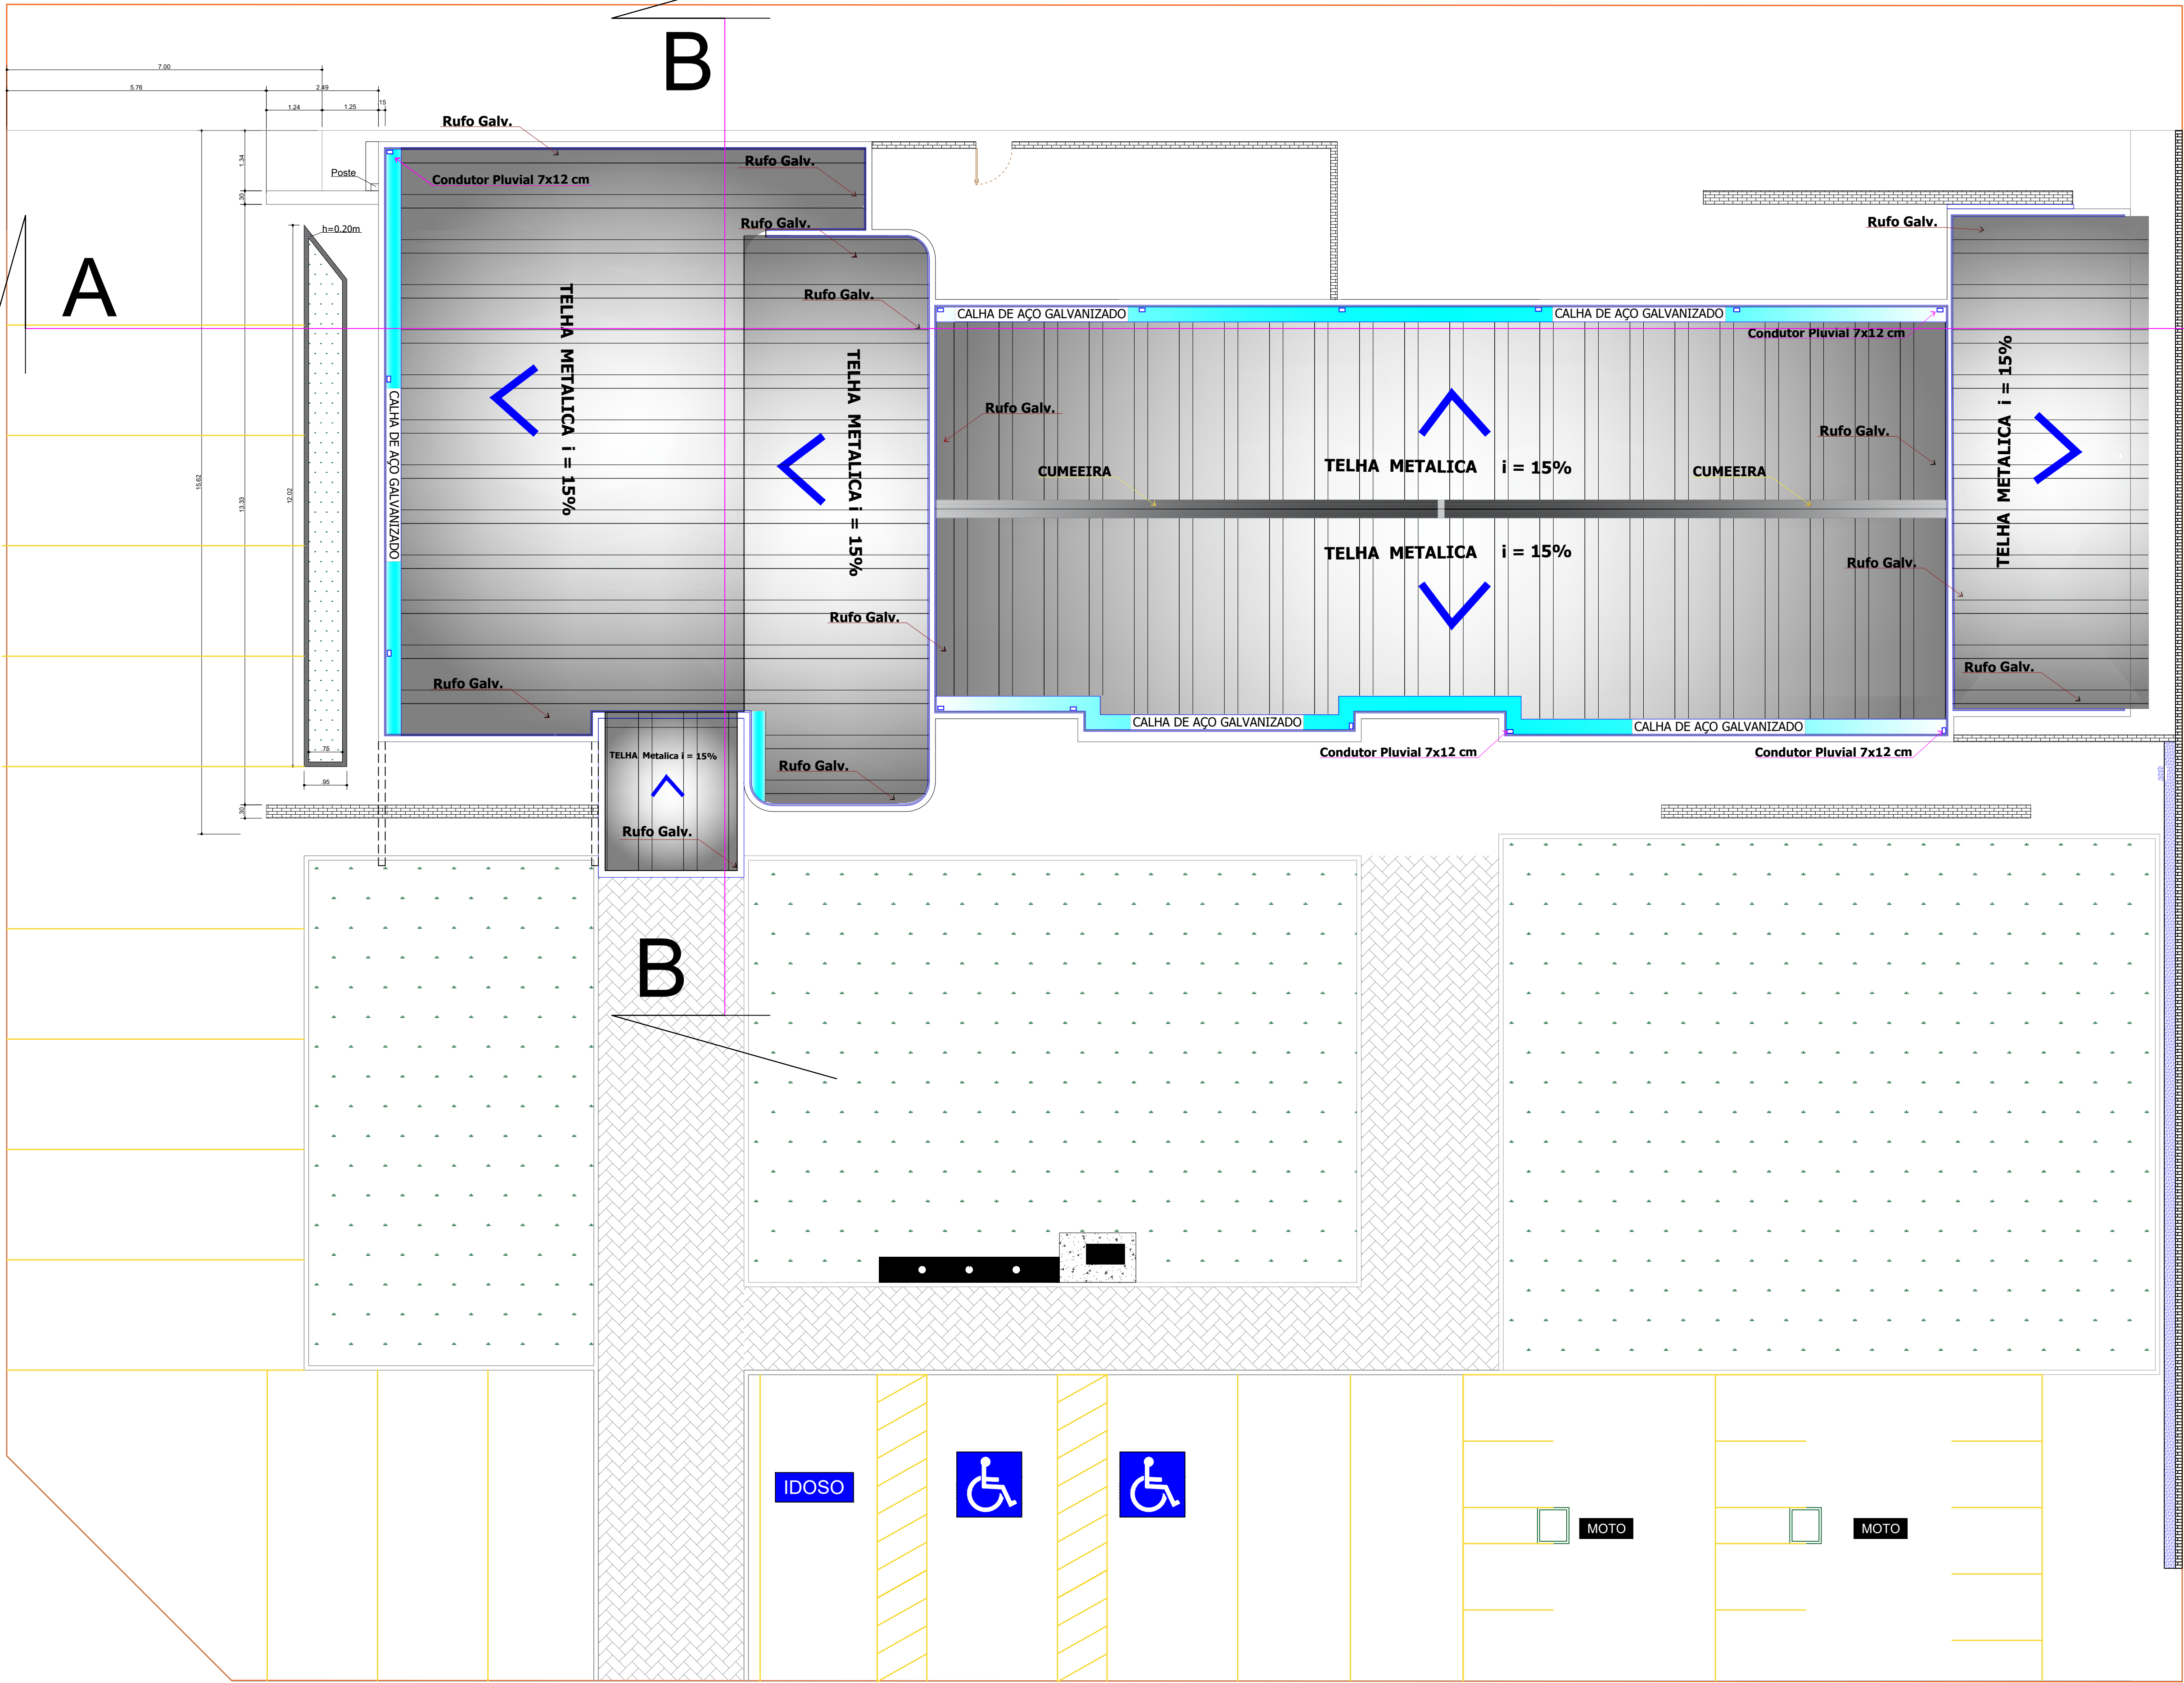

CONSOLIDANDO O FUTURO

Prefeitura Municipal de Anaurilândia - MS.

PROJETO		REFERÊNCIA	
Reforma do Antigo Paço Municipal		Planta de Cobertura	
DATA	ESCALA	FOLHA	ART:
Outubro/2023	Indicada	08/10	1320230126128
PROPRIETÁRIO		CNPJ:	
Município de Anaurilândia - MS		03.575.727/0001-95	
LOCAL	BAIRRO		CEP:
Rua Floriano Peixoto, 1000	Centro		79770-000
Lote: 11 ao 22 Quadra - 17			
CIDADE			
Anaurilândia - MS			

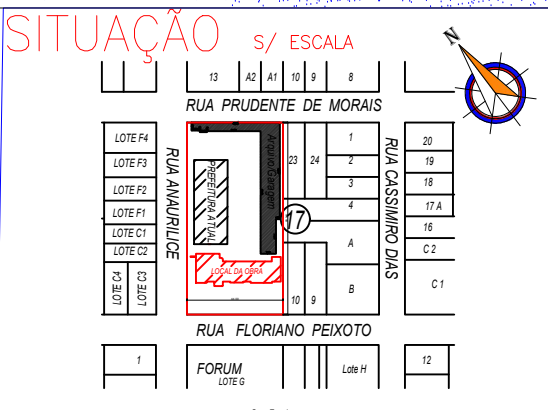

RESUMO:
Área do Lote :.....3.872,00m²
Área de Reforma Antigo Paço:.....430,00m²
Área Nova Prefeitura.....886,04m²
Área Arquivo/Garagem.....629,41m²
Área Total.....1.945,45m²

APROVAÇÃO

MUNICÍPIO DE ANAURILÂNDIA-MS
PREFEITO MUNICIPAL
Edson Stefano Takazono

AUTOR DO PROJETO RESP. TÉCNICO
SECRETARIA MUNICIPAL DE OBRAS, DEFESA CIVIL,
TRANSPORTES E PROJETOS
Reinoldi Antônio Piani de Souza
Engenheiro Civil: CREA - MS 88973