


Planta Humanizada

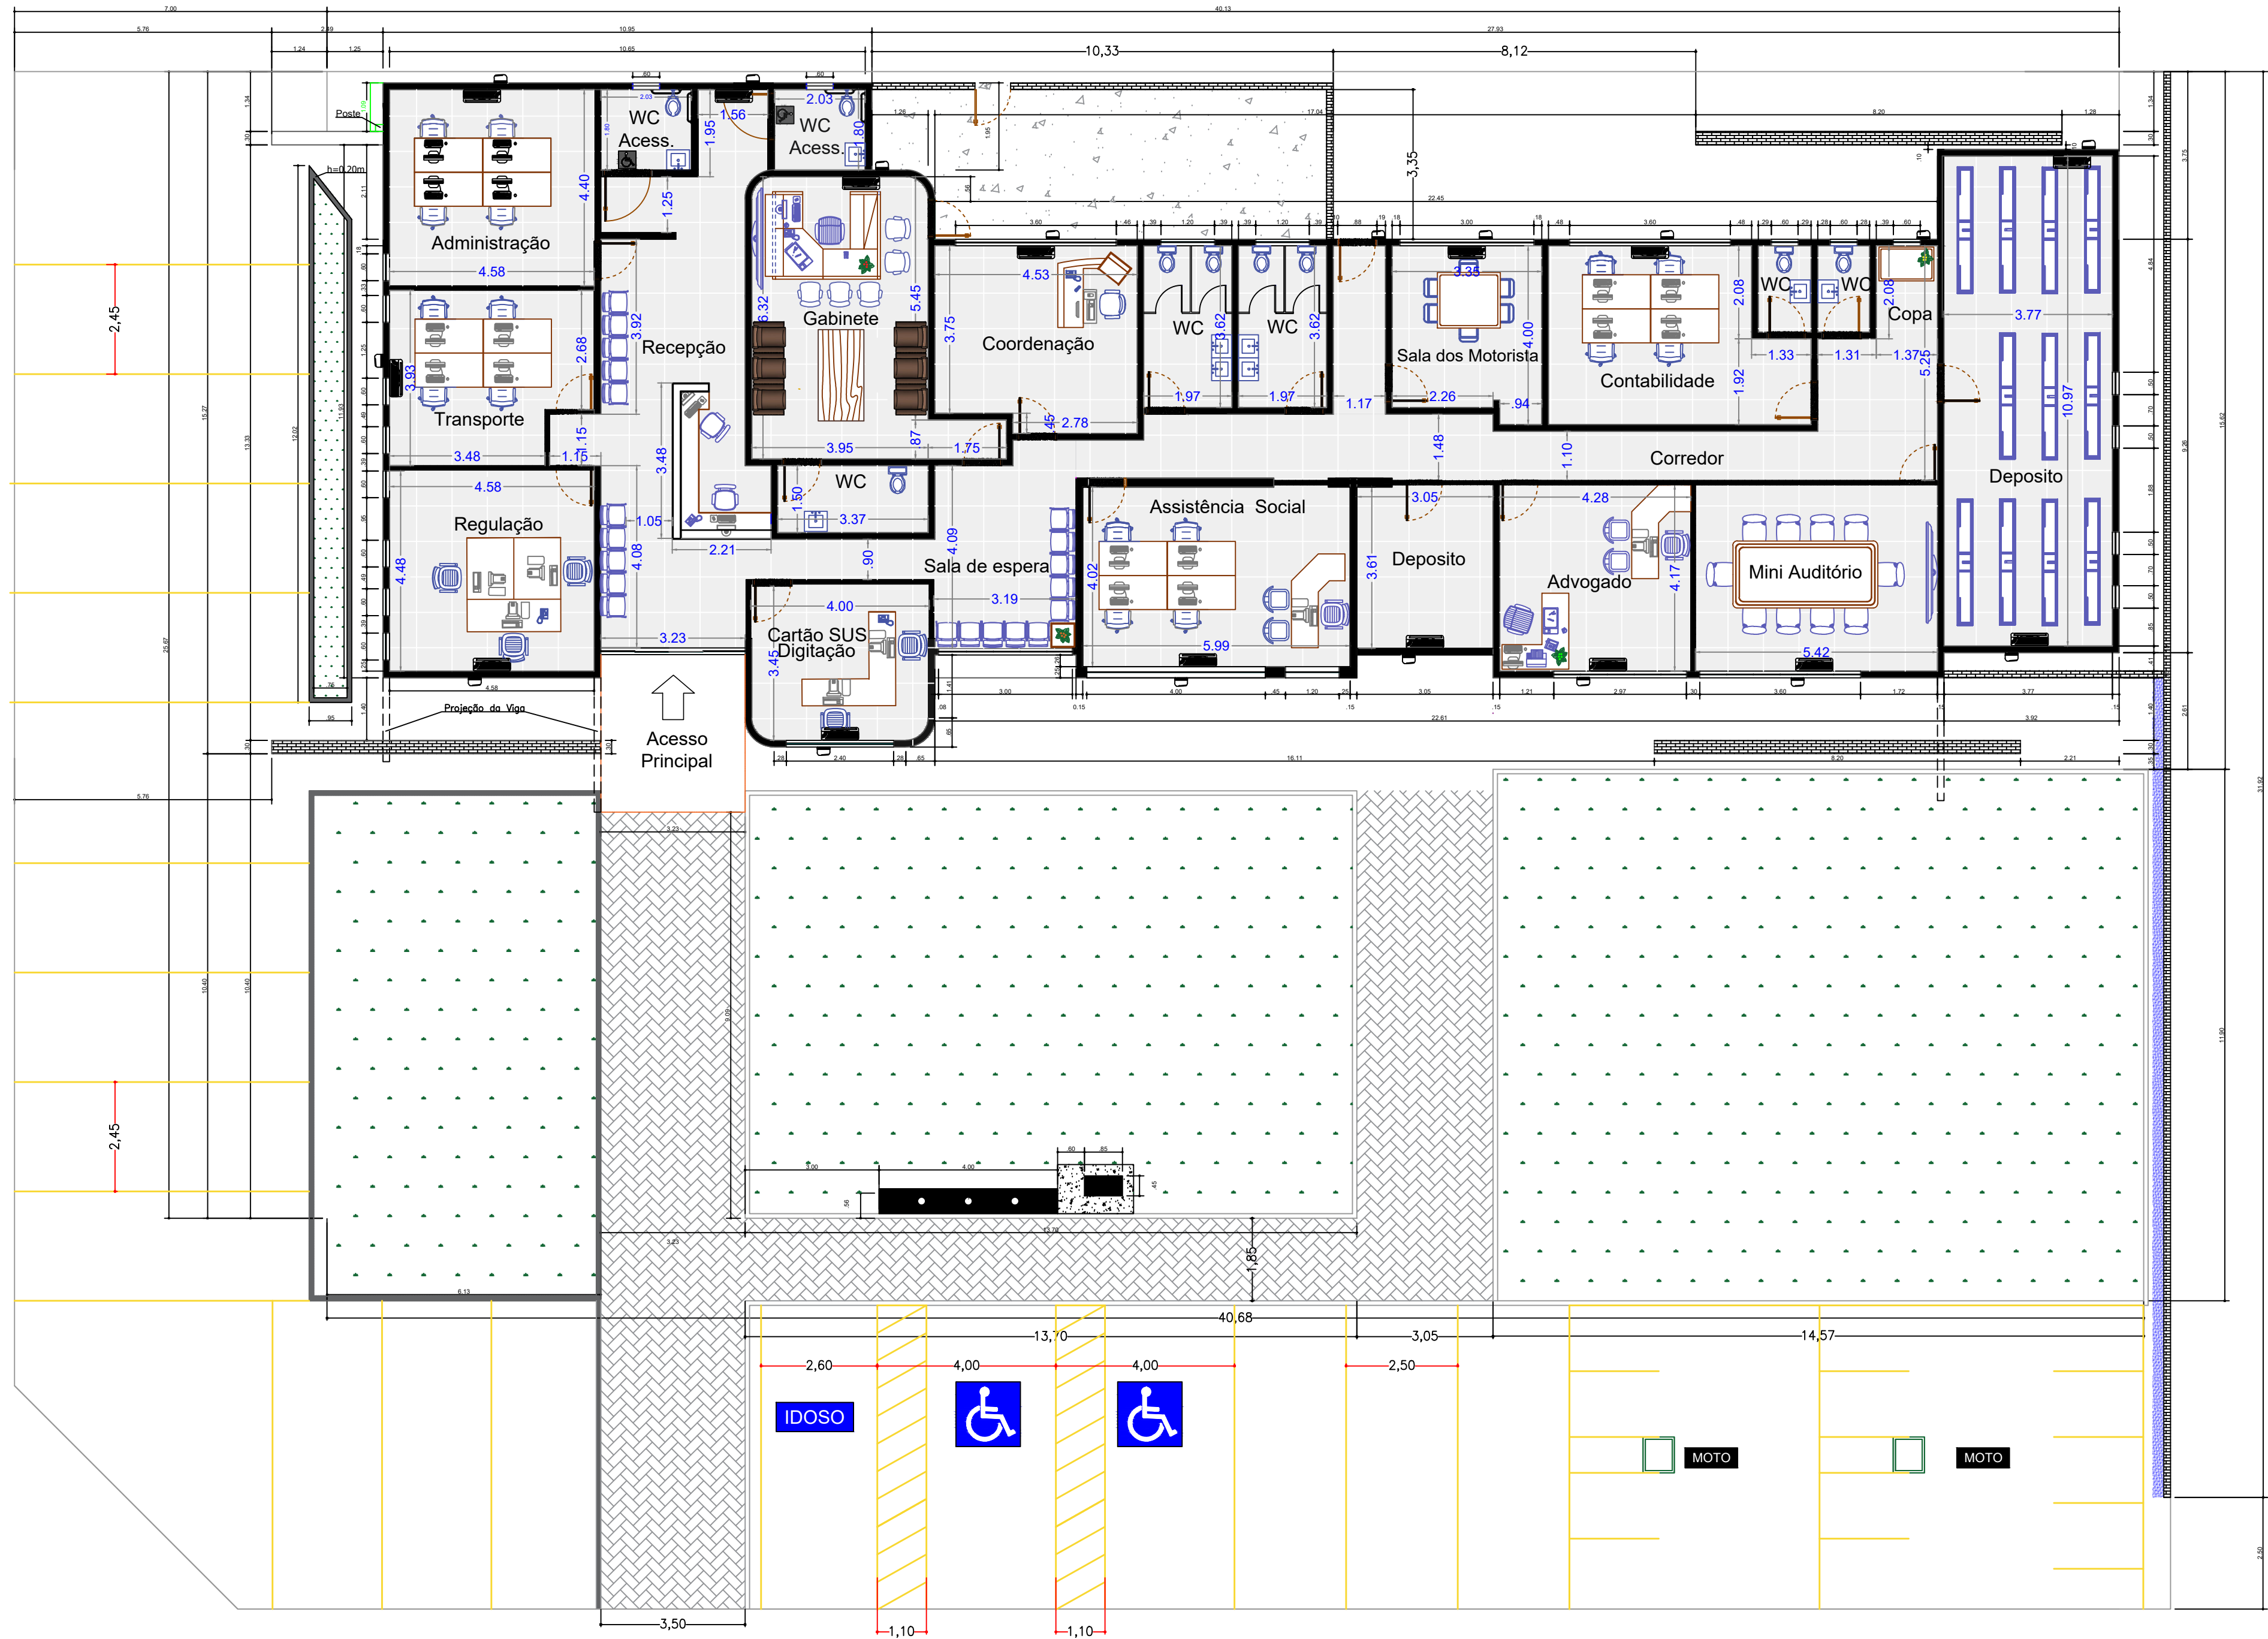

Escala 1:75

CONSOLIDANDO O FUTURO

Prefeitura Municipal de Anaurilândia - MS.

PROJETO

Reforma do Antigo Paço Municipal

REFERÊNCIA

Planta Humanizada

DATA

Outubro/2023

ESCALA

Indicada

FOLHA

07/10

ART:

1320230126128

PROPRIETÁRIO

Município de Anaurilândia - MS

CNPJ:

03.575.727/0001-95

LOCAL

Rua Floriano Peixoto, 1000
Lote: 11 ao 22 Quadra - 17

BAIRRO

Centro

CEP:

79770-000

CIDADE

Anaurilândia - MS

SITUAÇÃO

S/ ESCALA

MUNICÍPIO DE ANAURILÂNDIA-MS

PREFEITO MUNICIPAL

Edson Stefano Takazono

RESUMO:

Área do Lote :.....3.872,00m²

Área de Reforma Antigo Paço:.....430,00m²

Área Nova Prefeitura.....886,04m²

Área Arquivo/Garagem.....629,41m²

Área Total:.....1.945,45m²

APROVAÇÃO

AUTOR DO PROJETO RESP. TÉCNICO

SECRETARIA MUNICIPAL DE OBRAS, DEFESA CIVIL,

TRANSPORTES E PROJETOS

Reinoldi Antônio Piani de Souza

Engenheiro Civil, CREA - MS 88973