


Planta Baixa Atualizada

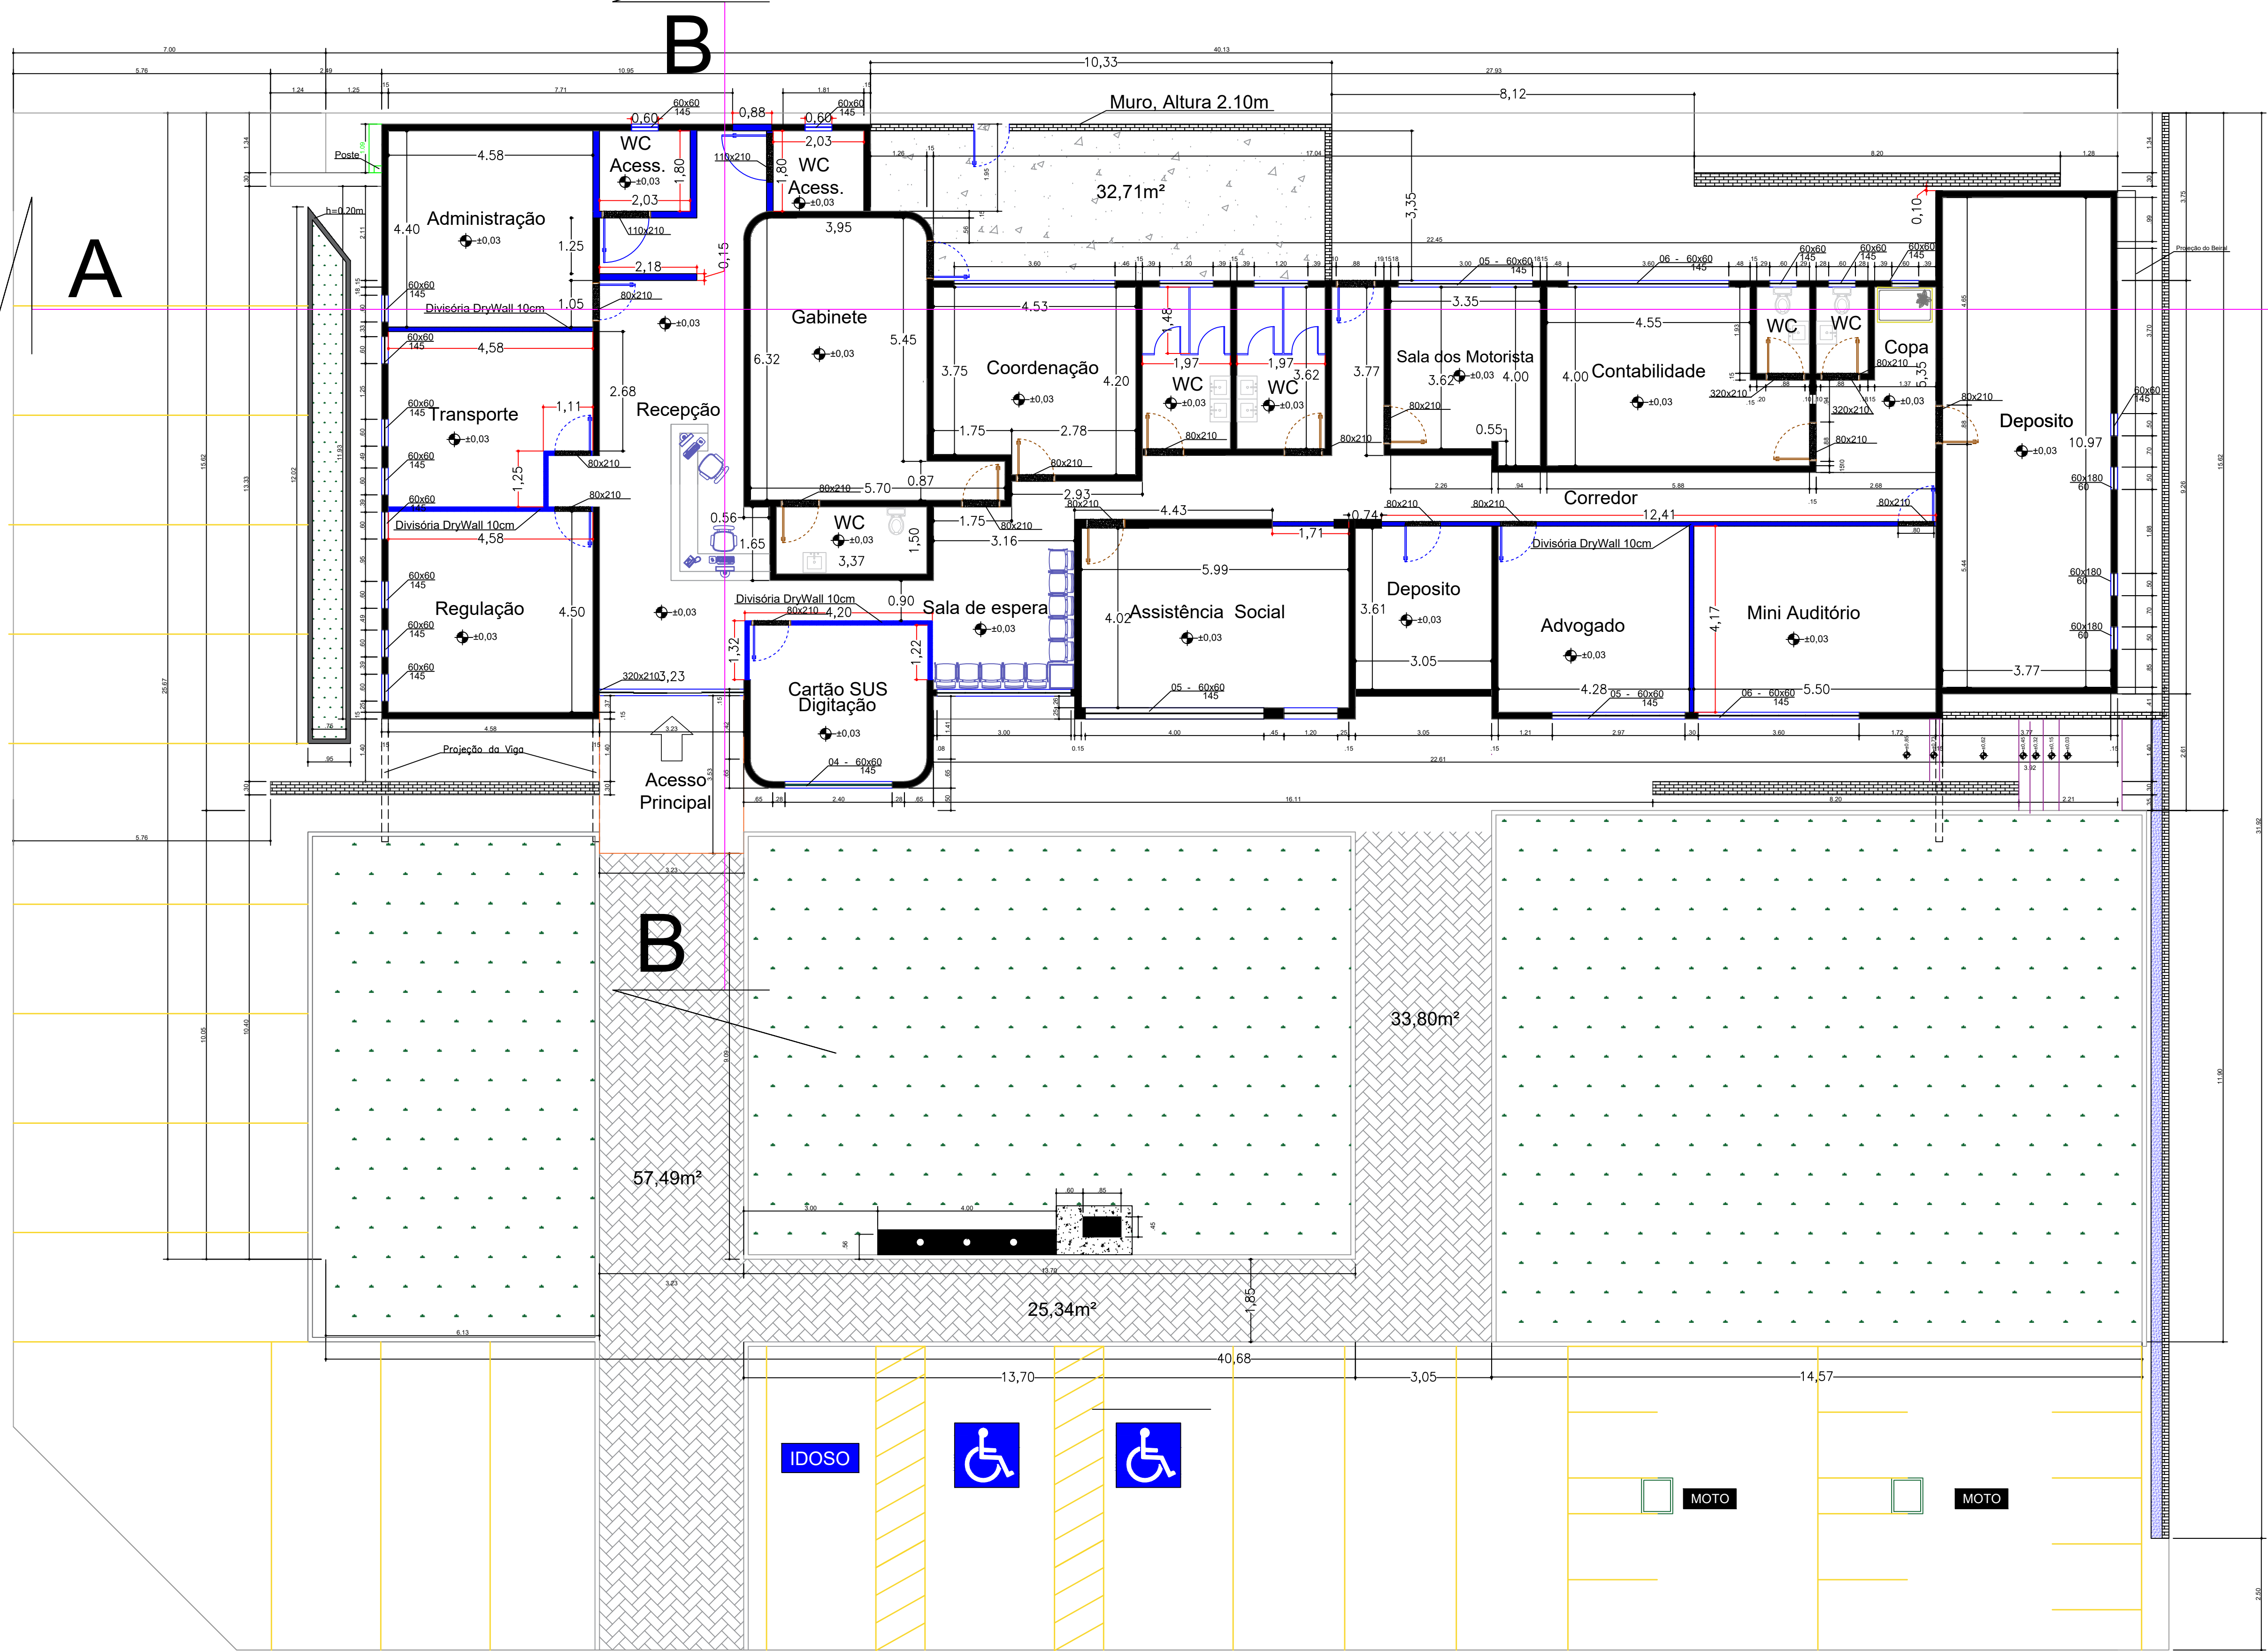

Legenda

- Janelas
- Portas
- Divisória
- Alvenaria



CONSOLIDANDO O FUTURO

Prefeitura Municipal de Anaurilândia - MS.

PROJETO: Reforma do Antigo Paço Municipal REFERÊNCIA: Projeto Arquitetônico Atualizado


DATA: Outubro/2023 ESCALA: Indicada FOLHA: 05/10 ART: 1320230126128

PROPRIETÁRIO: Município de Anaurilândia - MS CNPJ: 03.575.727/0001-95

LOCAL: Rua Floriano Peixoto, 1000 BAIRRO: Centro CEP: 79770-000

CIDADE: Anaurilândia - MS

SITUAÇÃO

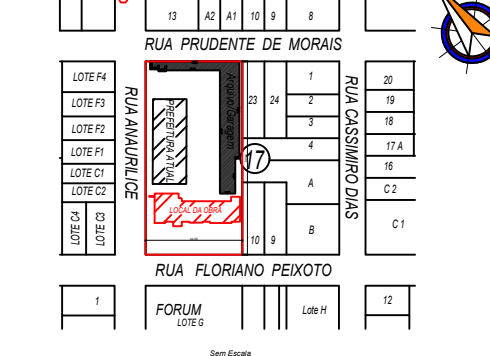

RESUMO:

Área do Lote : 3.872,00m²
Área de Reforma Antigo Paço: 430,00m²
Área Nova Prefeitura: 886,04m²
Área Arquivo/Garagem: 629,41m²
Área Total: 1.945,45m²

APROVAÇÃO

MUNICÍPIO DE ANAURILÂNDIA-MS
PREFEITO MUNICIPAL
Edson Stefano Takazono

AUTOR DO PROJETO RESP. TÉCNICO
SECRETARIA MUNICIPAL DE OBRAS, DEFESA CIVIL,
TRANSPORTES E PROJETOS
Reinoldi Antônio Piani de Souza
Engenheiro Civil- CREA - MS 68973