


PROJETO DE REFORMA DO CEMITÉRIO DE ANAURILÂNDIA-MS

RUA DOS BANDEIRANTES

RUA DUQUE DE CAXIAS

RUA CASTRO ALVES

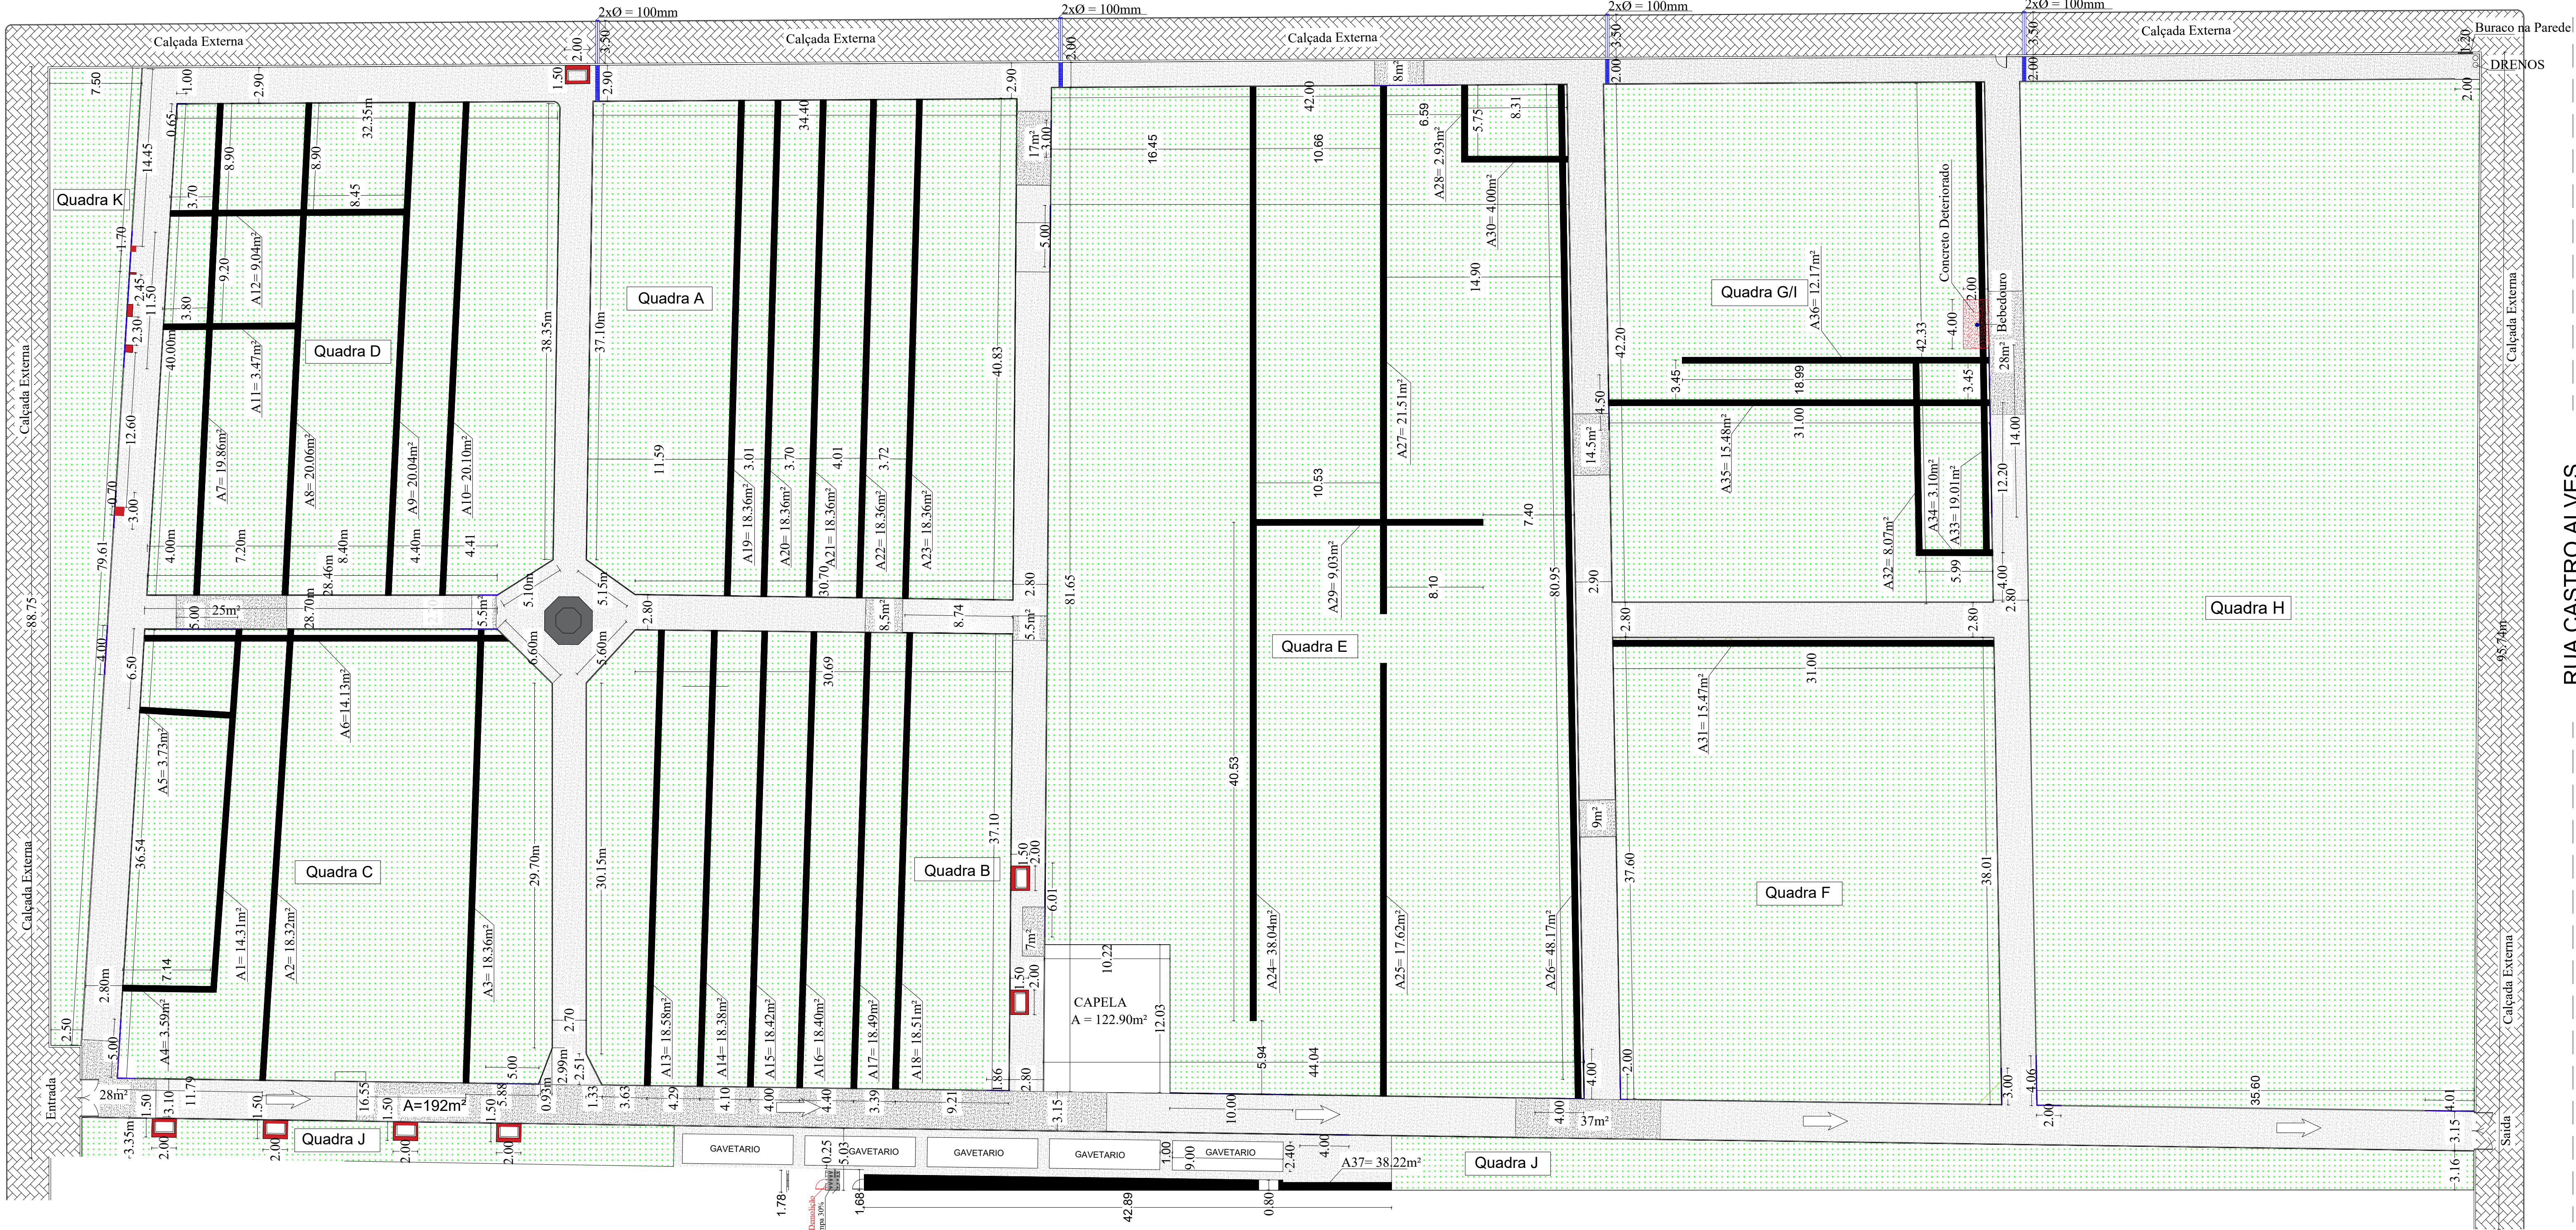

Escala 1:250

QUADRO DE REFORMA CEMITÉRIO 2024						
QUADRA	AREA TOTAL ESTIMADO	AREA PREVISTA DE CONCRETO RÚSTICO		AREA PREVISTA DE GRAMADO		
		Σ	Emédia= 4cm	Σ	AG = ATQuadras - Atumulo - Ac	
A	1.340,00m²	ΣA19-A23	101,26m²	568,74m²	Area de Tumulos considerado = 50% A total	
B	1.267,00m²	ΣA13-A18	110,78m²	522,72m²	Area de Tumulos considerado = 50% A total	
C	1.245,00m²	ΣA1-A6	72,44m²	550,02m²	Area de Tumulos considerado = 50% A total	
D	1.274,00m²	ΣA7-A12	92,57m²	544,43m²	Area de Tumulos considerado = 50% A total	
E	3.395,00m²	ΣA24-A30	141,30m²	1.556,20m²	Area de Tumulos considerado = 50% A total	
F	1.168,00m²	A31	15,47m²	568,53m²	Area de Tumulos considerado = 50% A total	
G/I	1.305,00m²	ΣA32-A36	57,83m²	594,67m²	Area de Tumulos considerado = 50% A total	
H	3.046,00m²	-	-	1.066,10m²	Area de Tumulos considerado = 65% A total	
J	744,00m²	A37	41,66m²	260,40m²	Area de Tumulos considerado = 65% A total	
Calçadas	2.498,00m²	-	385,00m²	197,50m²	Area de Tumulos considerado = 50% A total	
Total Geral	17.677,00m²	-	1.018,31m²	44,67m²	6.429,31 - A diversos(115m²) = 6.314,00m²	

LEGENDAS

Area Prevista de Concreto Rústico

Area de Calçada Existente

Area de Calçada a Reformar

Area Prevista de Gramado

Guia de Concreto Novo

Area de Demolição

Grade e Cano Para Drenagem, 2xØ = 100mm

CONSOLIDANDO O FUTURO

Prefeitura Municipal de Anaurilândia - MS.

PROJETO

Projeto de Reforma Cemitério Anaurilândia-MS:Vias Principais, Guias, entre Quadras, Gramados e Drenagem.

DATA

ABRIL/2024

ESCALA

1/250

FOLHA

1/6

RPP

1320230081705

PROPRIETÁRIO

Município de Anaurilândia - MS

CNPJ

03.575.727/0001-95

LOCAL

R. Duque de Caxias; R. dos Bandeirantes; R. Castro Alves

BARRIO

Centro

CEP

79770-000

CIDADE

Anaurilândia - MS

Projetista:

Reinoldi Antônio P.S.

SITUAÇÃO

S/ ESCALA

RESUMO:

Area de Concreto.....1.018,31 m²

Area de Gramado.....6.314,00 m²

Volume de Concreto.....44,67 m³

Guia de Concreto Nova.....555,00 m

Demolição de guias,Rampas e Calçadas.....33,40 m³

AUTOR DO PROJETO RESP. TECNICO

PREFEITO MUNICIPAL

SECRETARIA MUNICIPAL DE OBRAS, DEFESA CIVIL, TRANSPORTES E PROJETOS

Reinoldi Antônio Piani de Souza

Engenheiro Civil: CREA - MS 68973

APROVAÇÃO

MUNICIPIO DE ANAURILÂNDIA-MS

PREFEITO MUNICIPAL

Edson Stefano Takazono