


# PROJETO DE CONSTRUÇÃO DE UM TRANSBORDO PARA RESÍDUOS SÓLIDOS

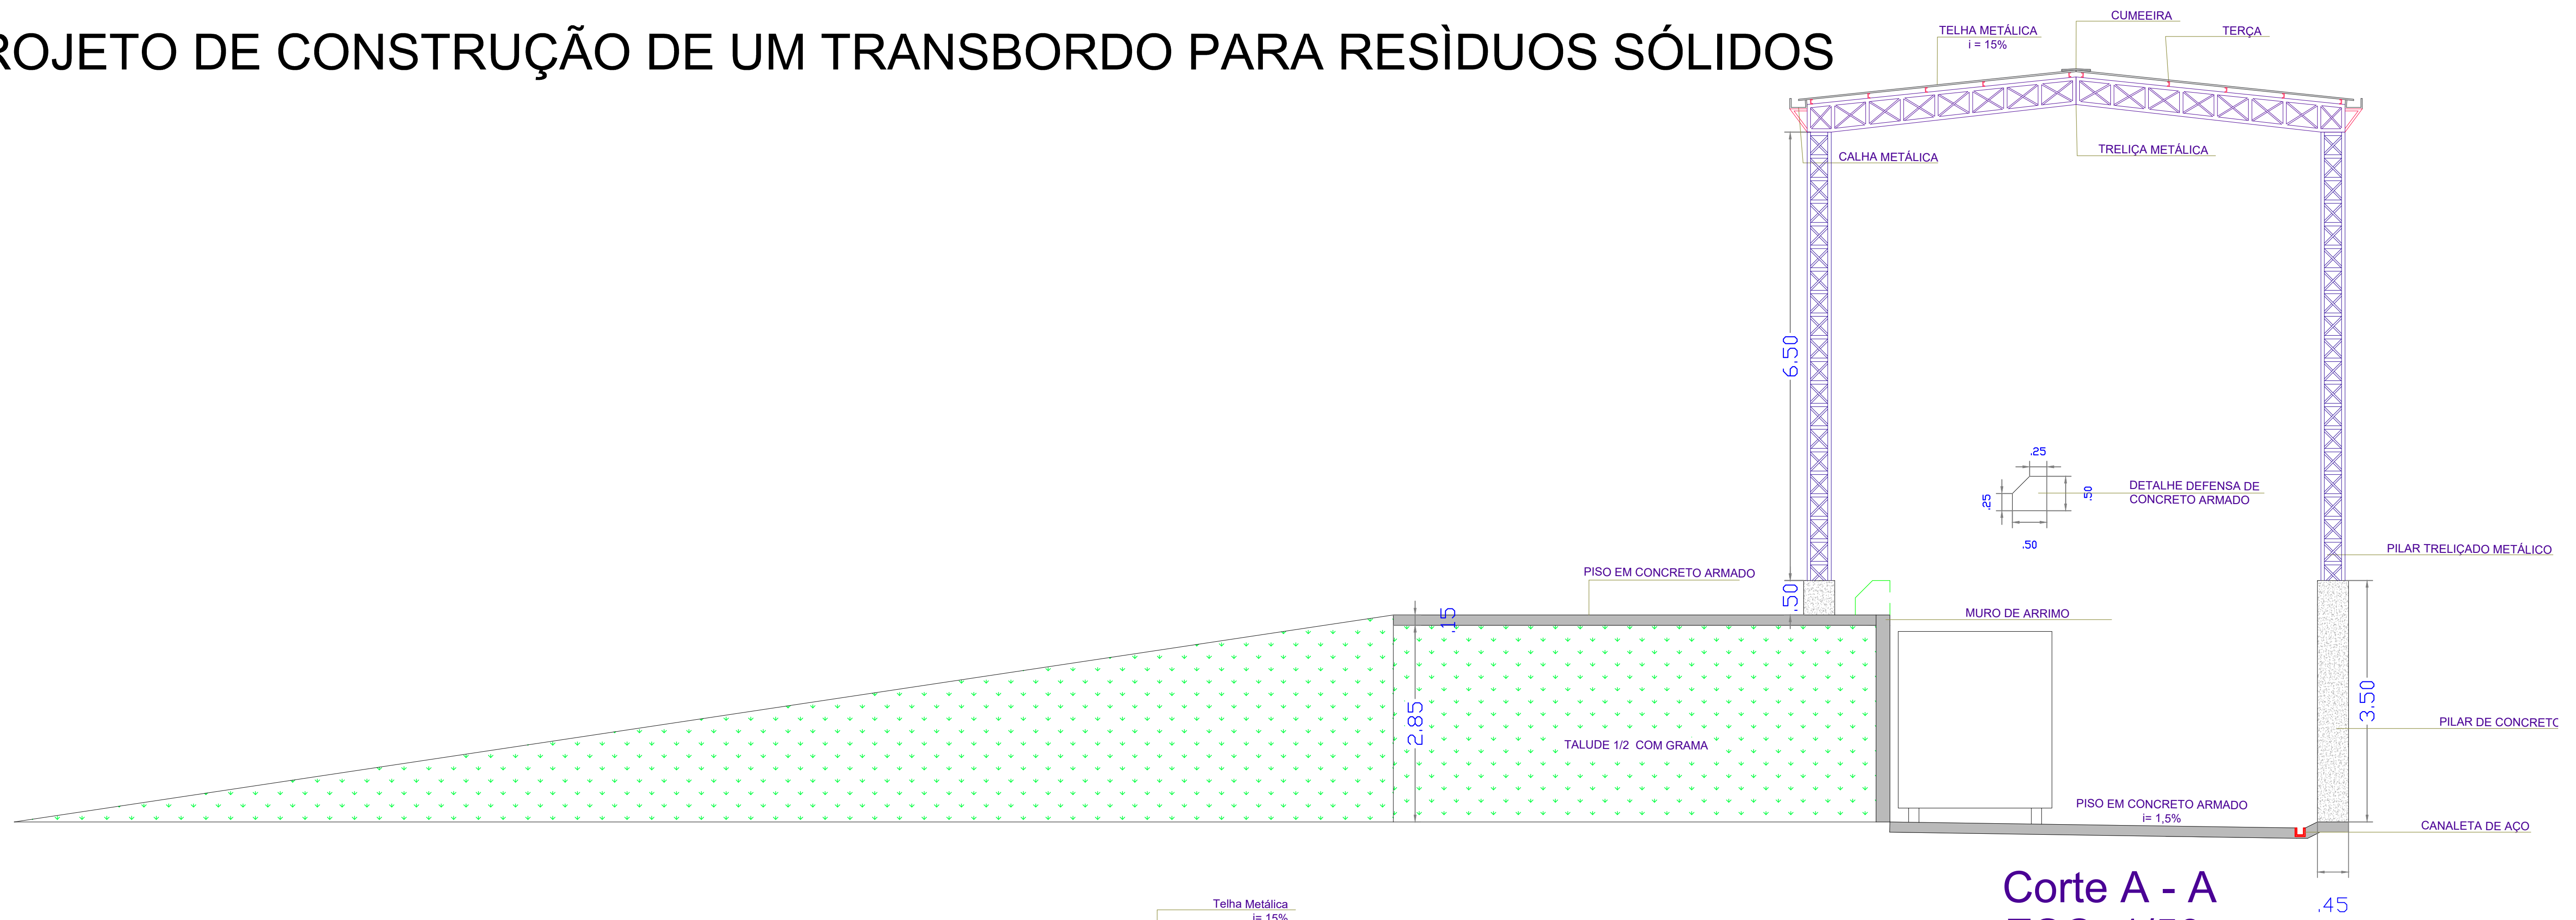


Corte A - A  
ESC.:1/50



# Vista Frontal

ESC.:1/50

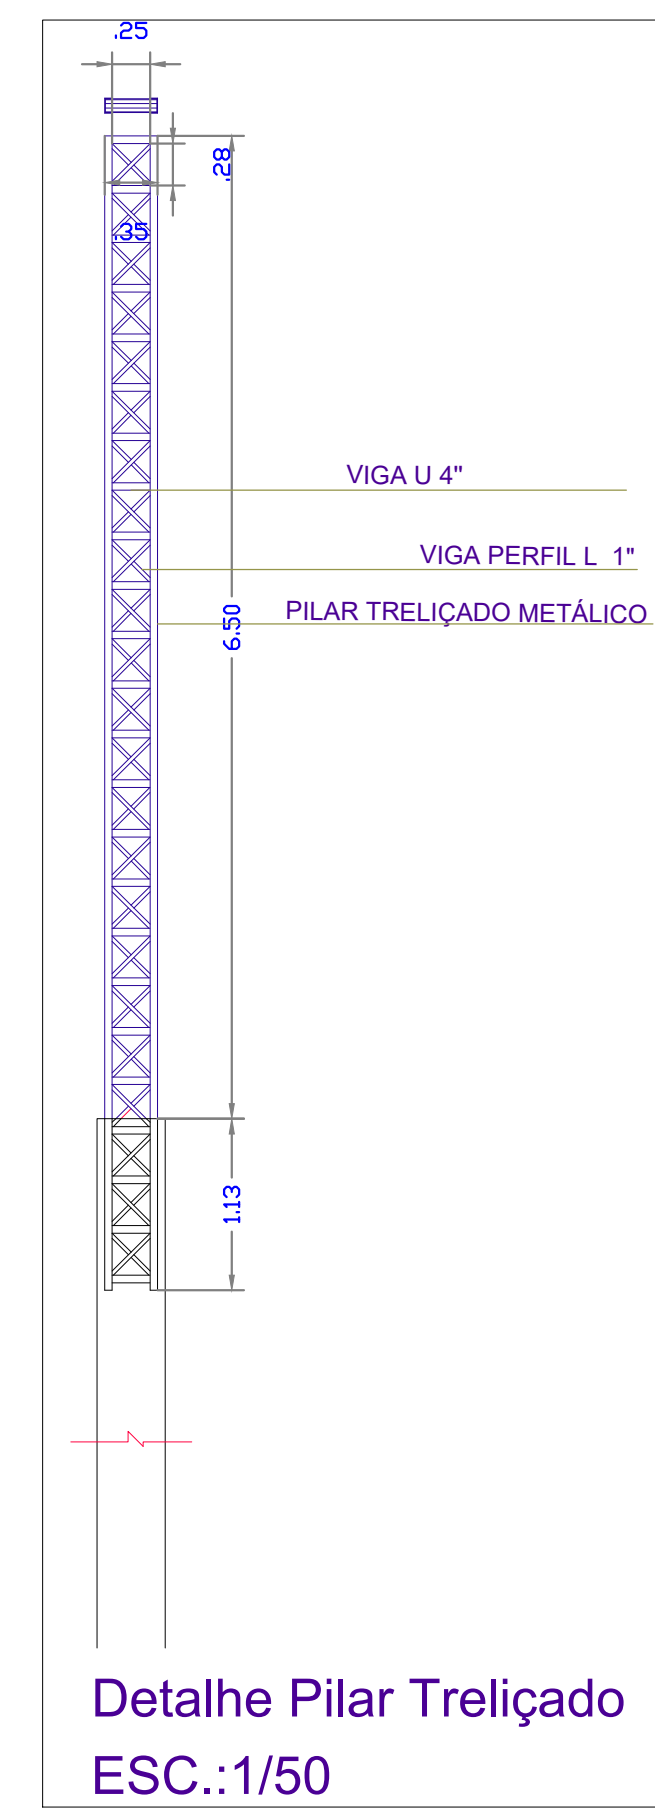

PREFEITURA DE  
**ANAURILÂNDIA**  
Construindo uma nova história!  
GESTÃO 2025/2028

## Prefeitura Municipal de Anaurilândia - MS.

### PROJETO

Construção de um Transbordo  
Para Resíduos Sólidos

### REFERÊNCIA

Corte AA - Vista Frontal -  
Detalhe do Pilar Treliçado

### DATA

Outubro/2025

### ESCALA

Indicada

### FOLHA

03/05

### ART:

1320250134357

### PROPRIETÁRIO

Município de Anaurilândia - MS

### CNPJ:

03.575.727/0001-95

### LOCAL

MS-276, KM-58. Armazém Graneleiro  
(Aterro Controlado "Lixão")

### BAIRRO

Rural

### CEP:

79770-000

### CIDADE

Anaurilândia - MS

## SITUAÇÃO

MUNICÍPIO DE ANAURILÂNDIA-MS  
PREFEITO MUNICIPAL

Rafael Gusmão Hamamoto

### RESUMO:

Área do Lote : .....50.226,00m<sup>2</sup>

Área de Construção.....115,16m<sup>2</sup>

AUTOR DO PROJETO RESP. TÉCNICO

SECRETARIA MUNICIPAL DE OBRAS, DEFESA CIVIL,  
TRANSPORTES E PROJETOS

Reinoldi Antônio Piani de Souza  
Engenheiro Civil - CREA - MS 688/3

### APROVAÇÃO