


PROJETO DE CONSTRUÇÃO DE UM TRANSBORDO PARA RESÍDUOS SÓLIDOS

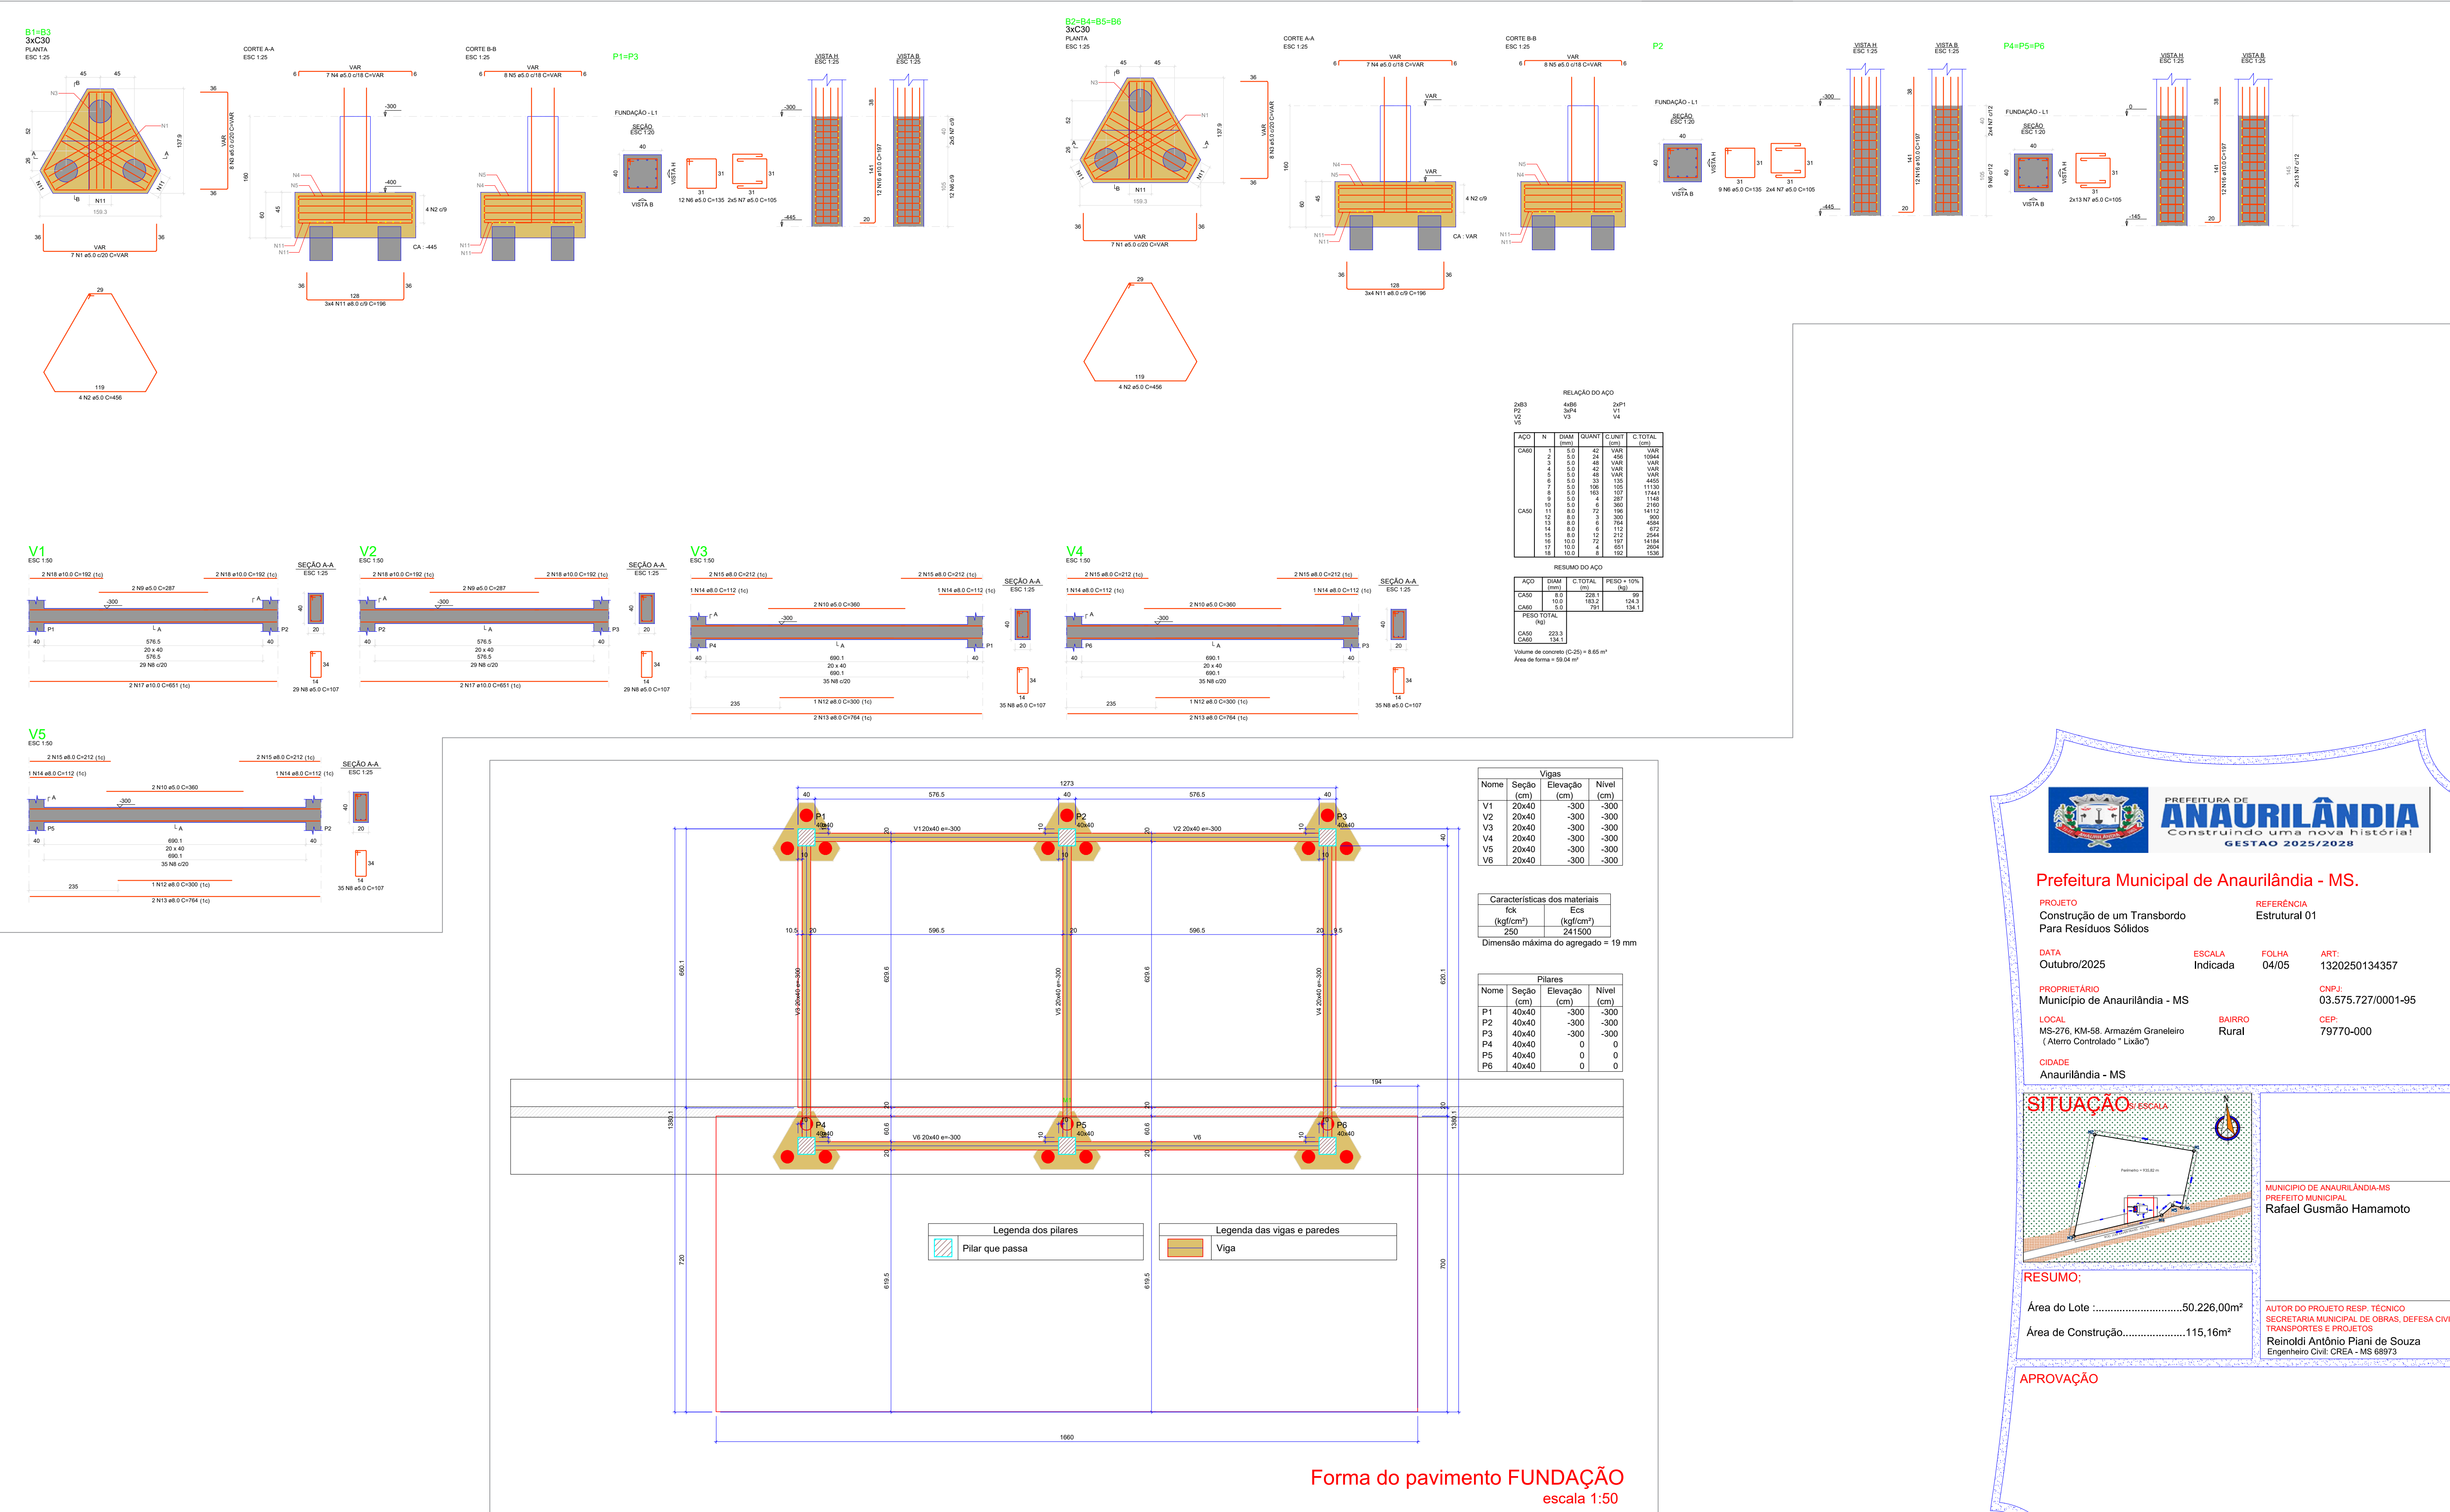

Prefeitura Municipal de Anaurilândia - MS.

PROJETO  
Construção de um Transbordo  
Para Resíduos Sólidos

REFERENCIA  
Estrutural 01

DATA  
Outubro/2025

ESCALA  
Indicada

FOLHA  
04/05

ART:  
1320250134357

PROPRIETÁRIO  
Município de Anaurilândia - MS


CNPJ:  
03.575.727/0001-95

LOCAL  
MS-276, KM-58, Armazém Graneleiro  
(Aterro Controlado "Lixão")

BAIRRO  
Rural

CEP:  
79770-000

CIDADE  
Anaurilândia - MS

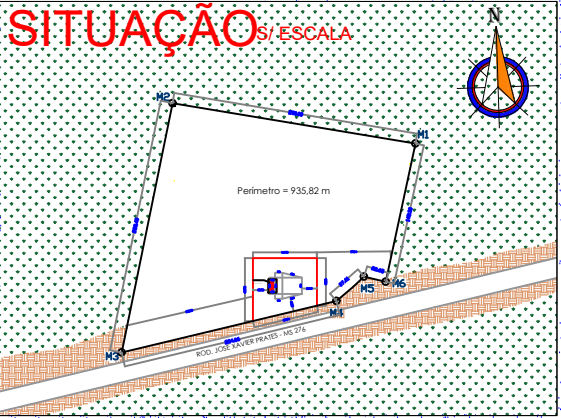

RESUMO;

Área do Lote :.....50.226,00m²

Área de Construção.....115,16m²

APROVAÇÃO

MUNICÍPIO DE ANAURILÂNDIA-MS  
PREFEITO MUNICIPAL  
Rafael Gusmão Hamamoto

AUTOR DO PROJETO RESP. TÉCNICO  
SECRETARIA MUNICIPAL DE OBRAS, DEFESA CIVIL,  
TRANSPORTES E PROJETOS  
Reinoldi Antônio Piani de Souza  
Engenheiro Civil- CREA - MS 68973