




PROJETO DE CONSTRUÇÃO DE UM TRANSBORDO PARA RESÍDUOS SÓLIDOS

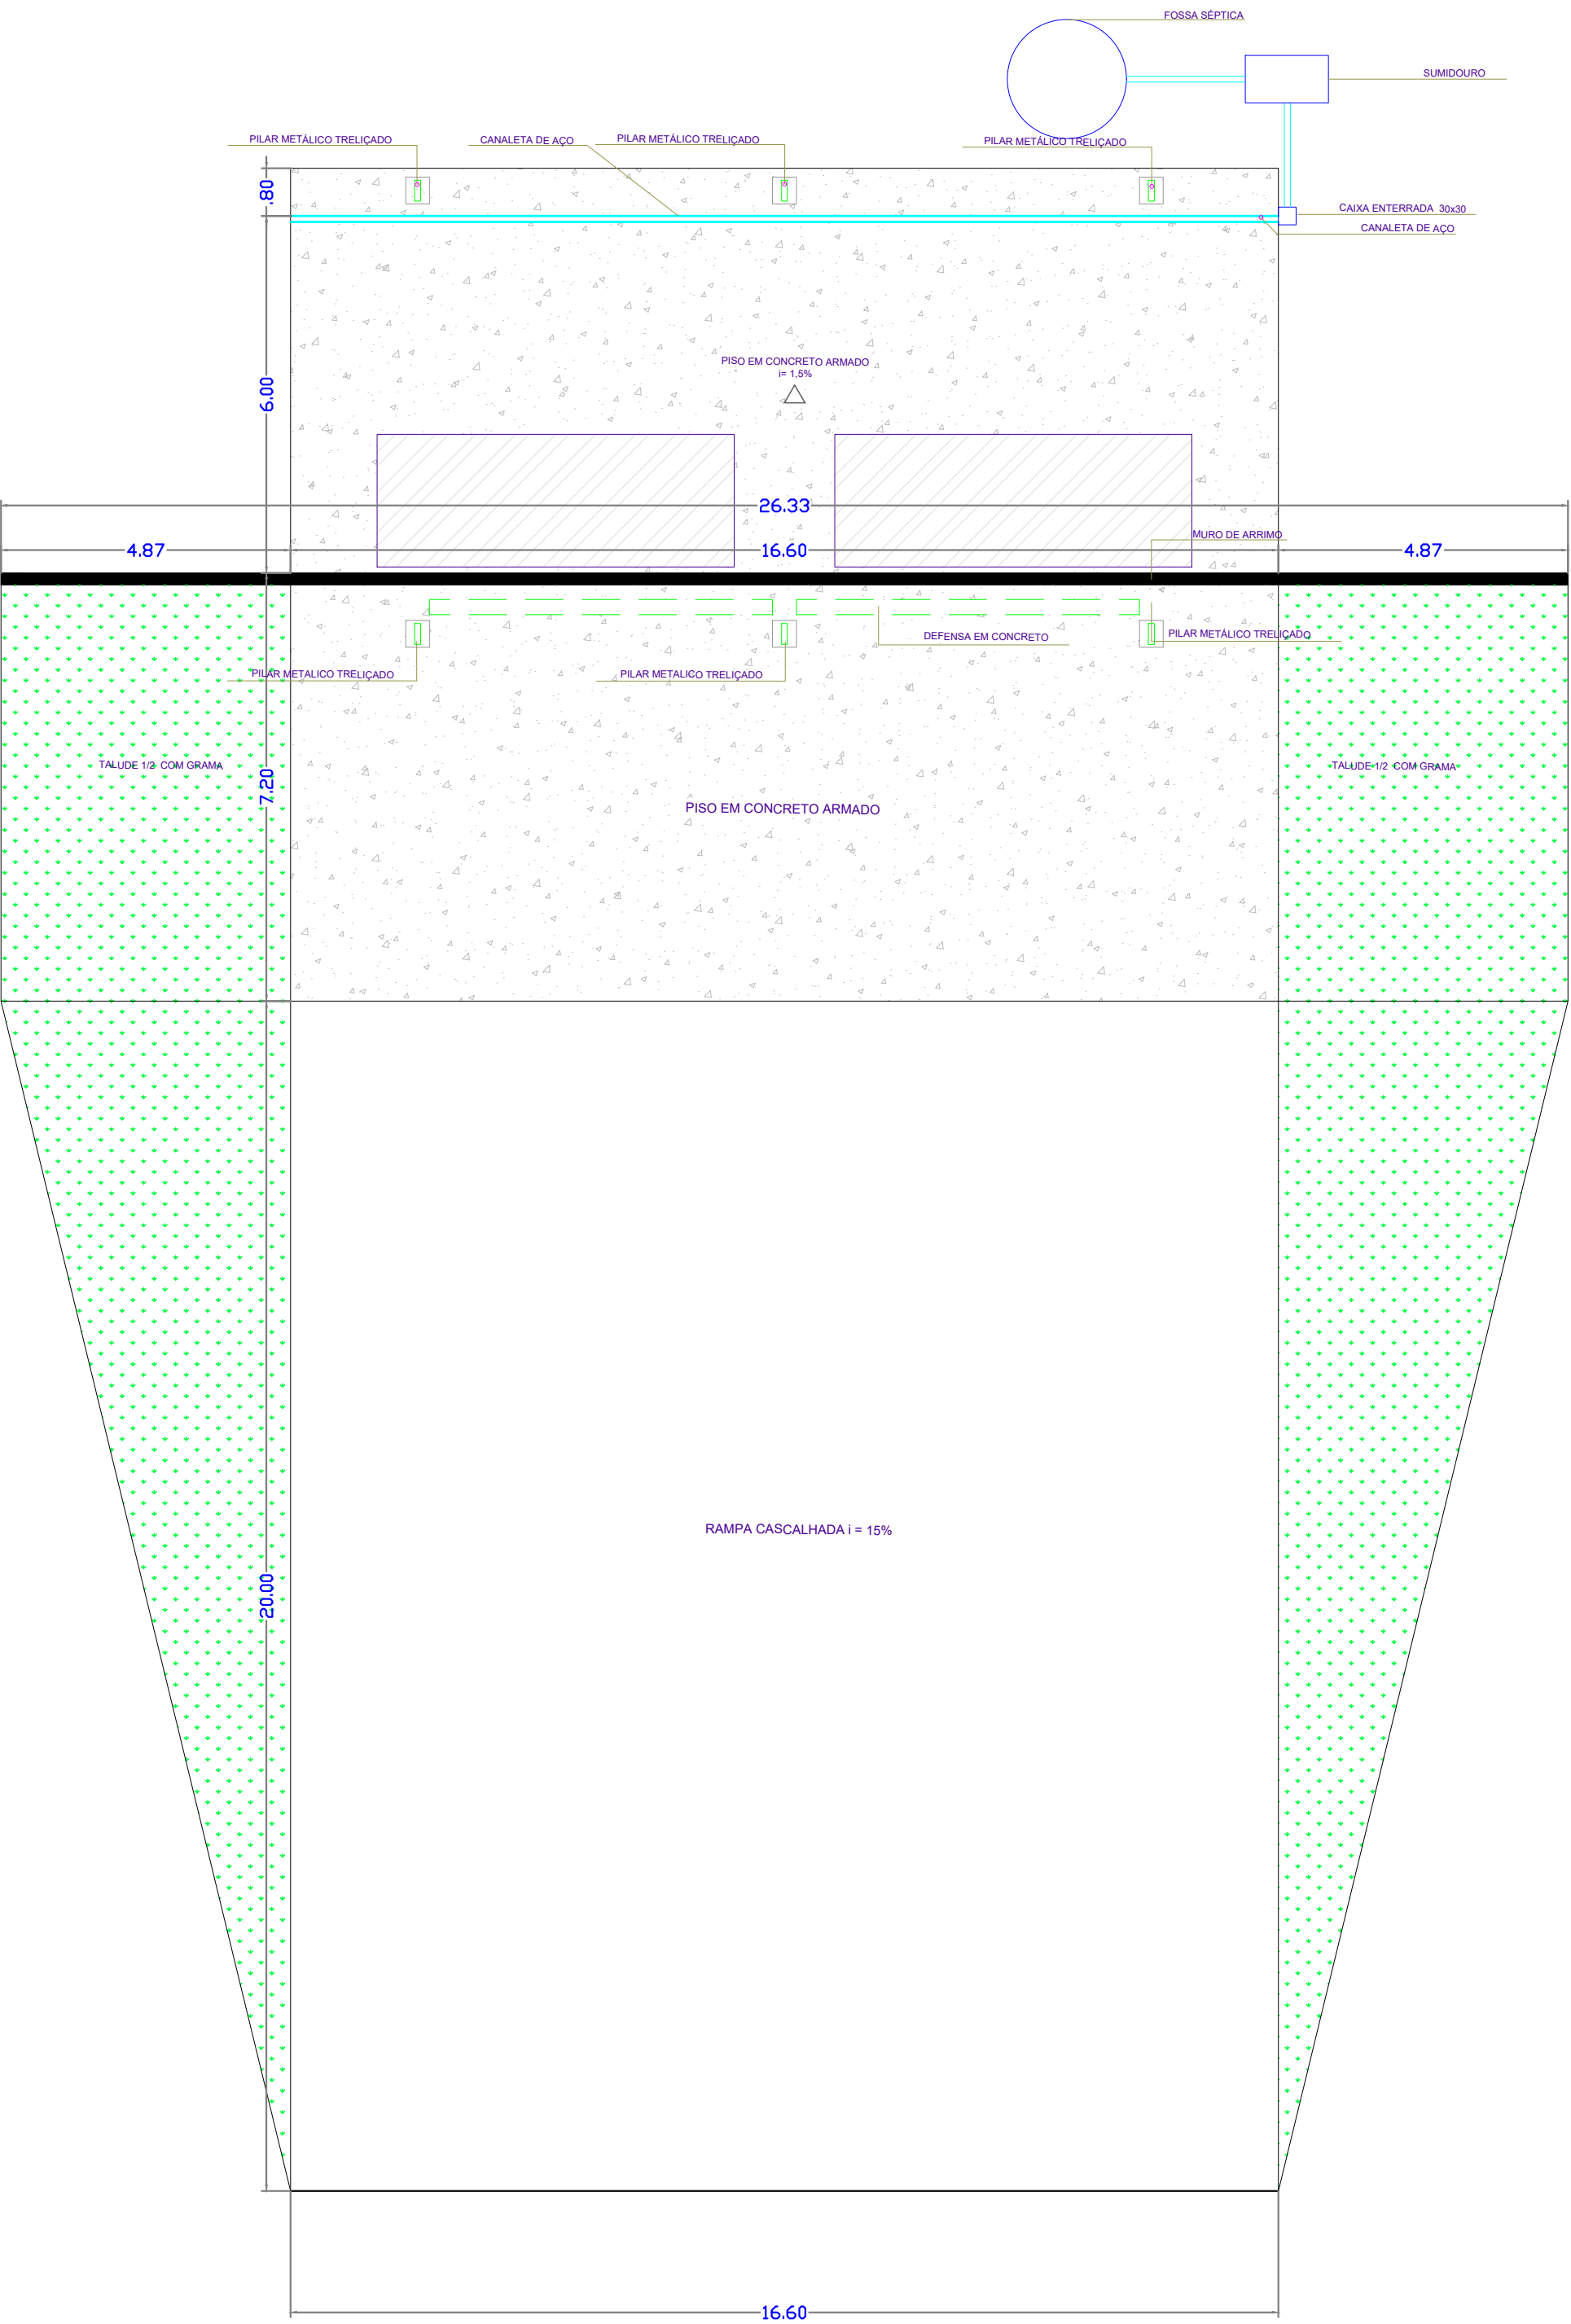



PLANTA BAIXA
ESC.:1/100

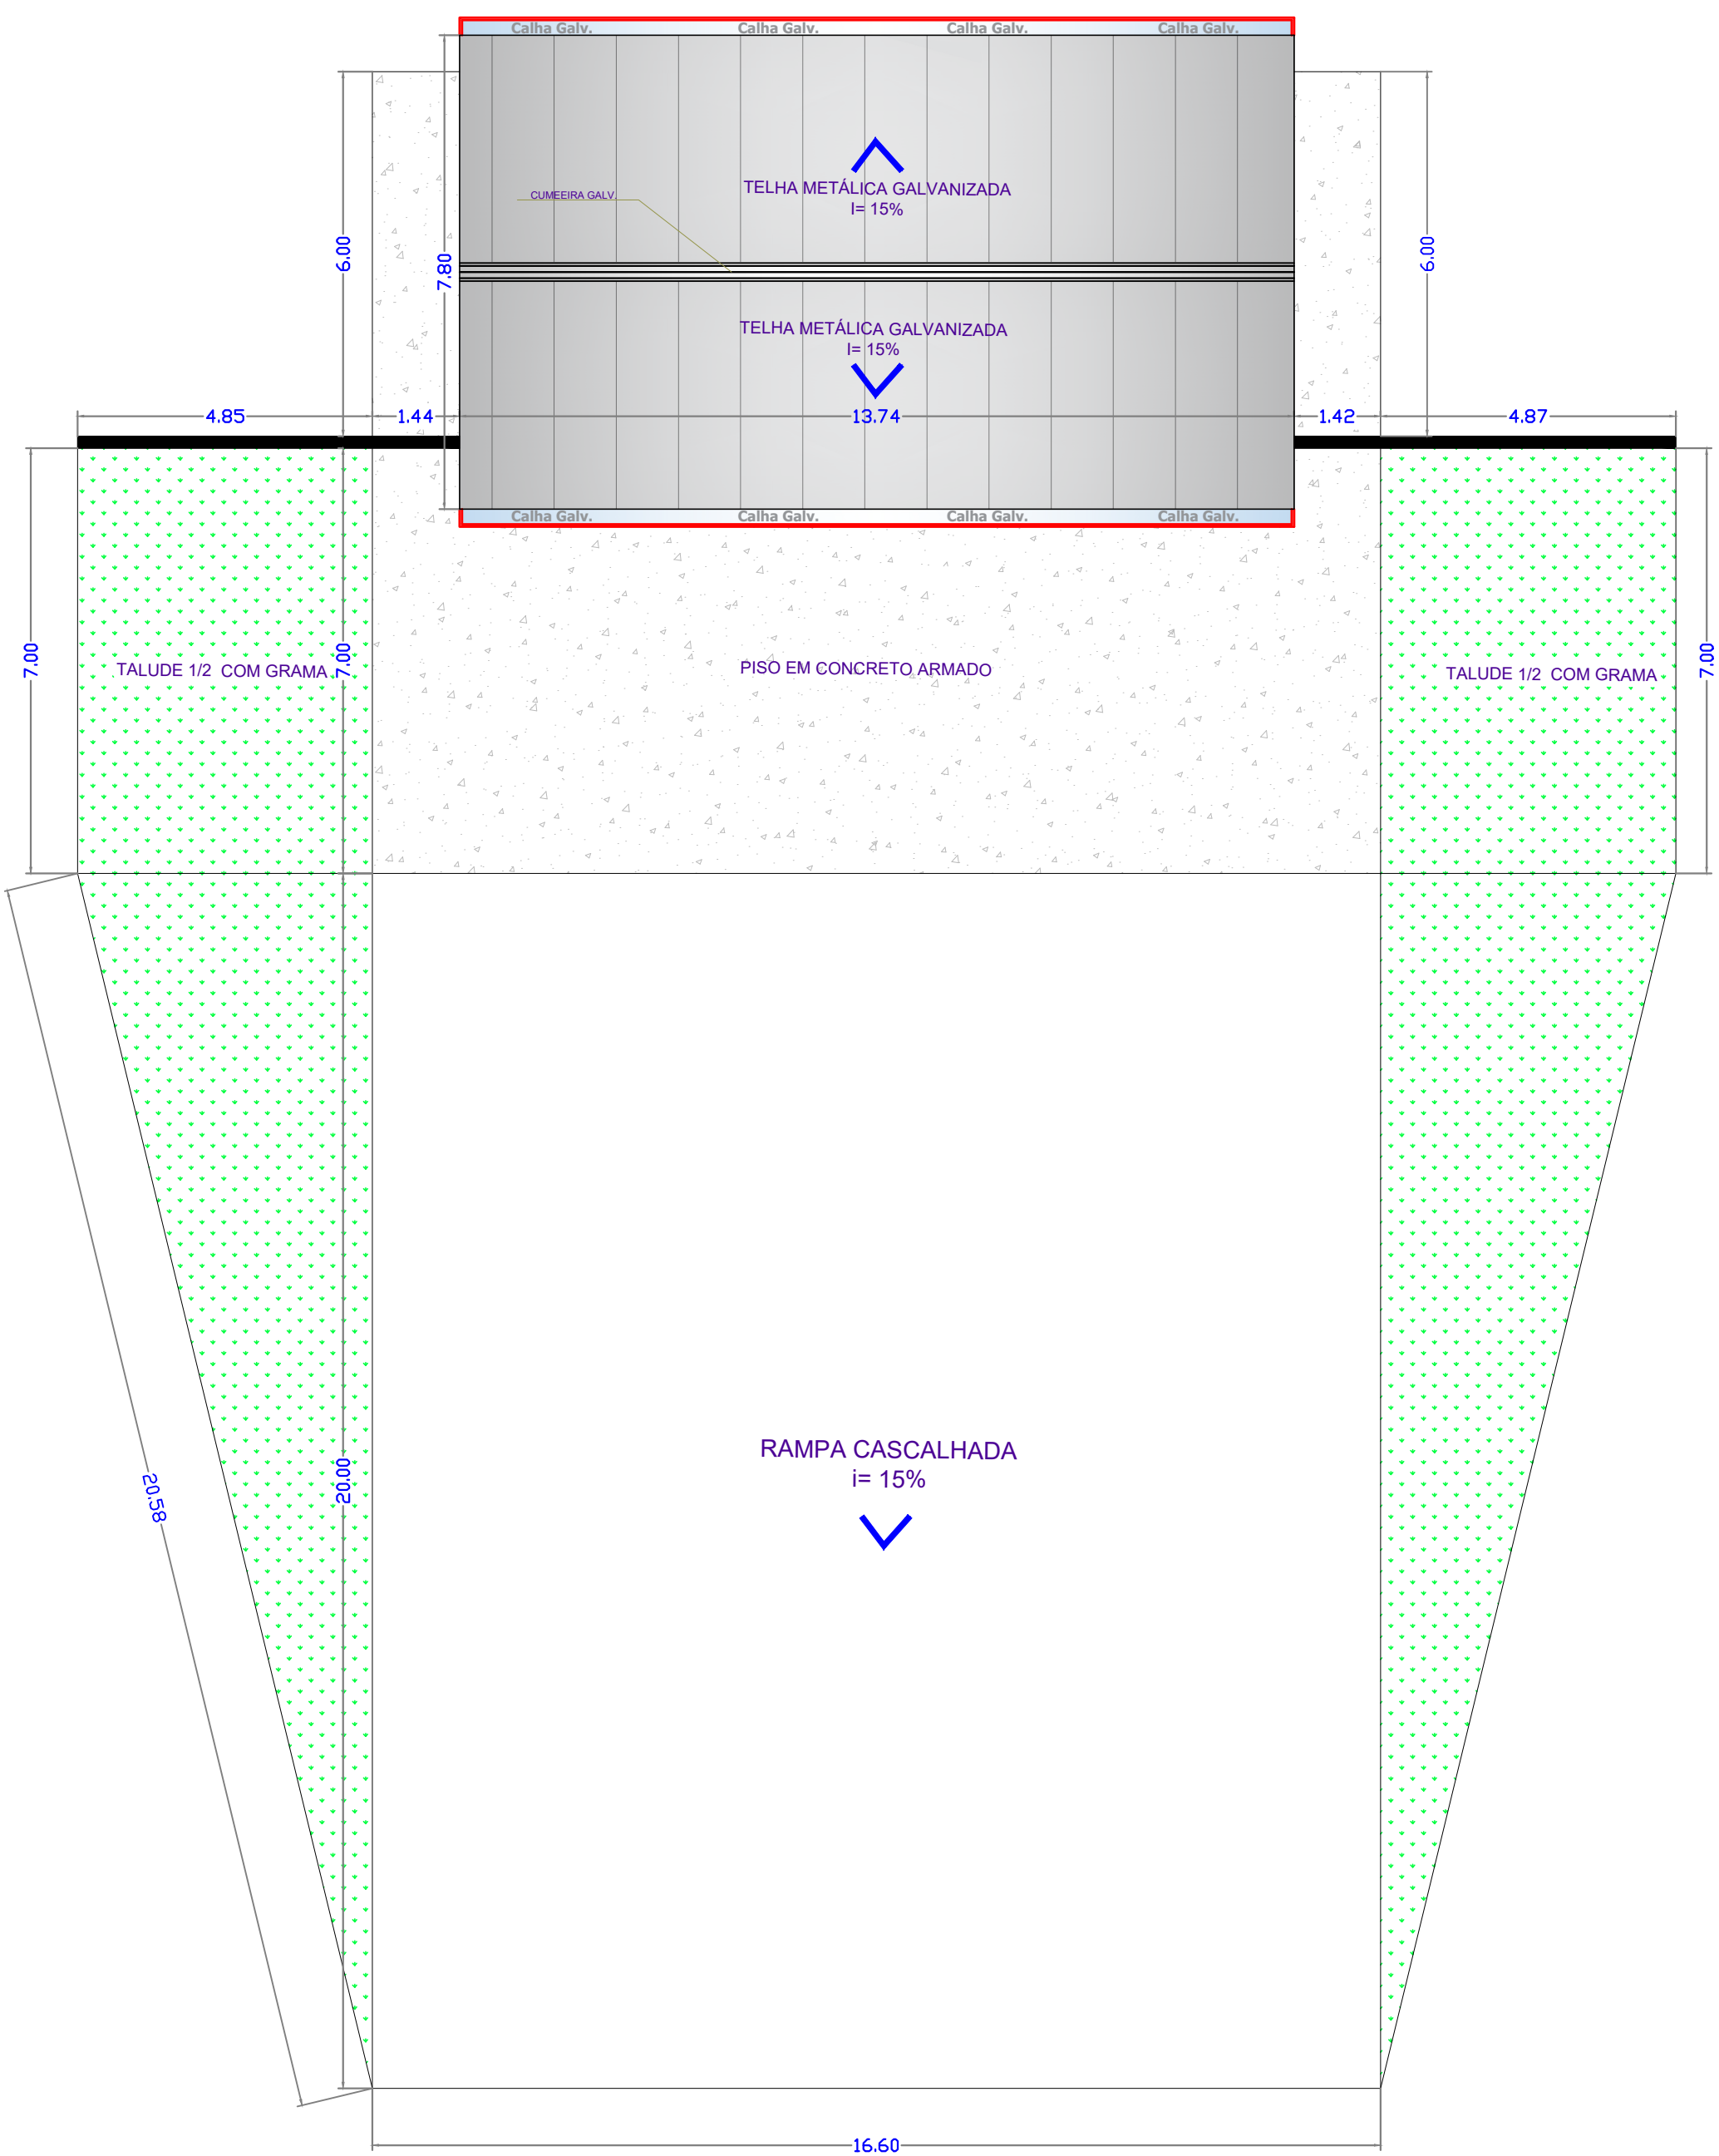

Cobertura
ESC.:1/50

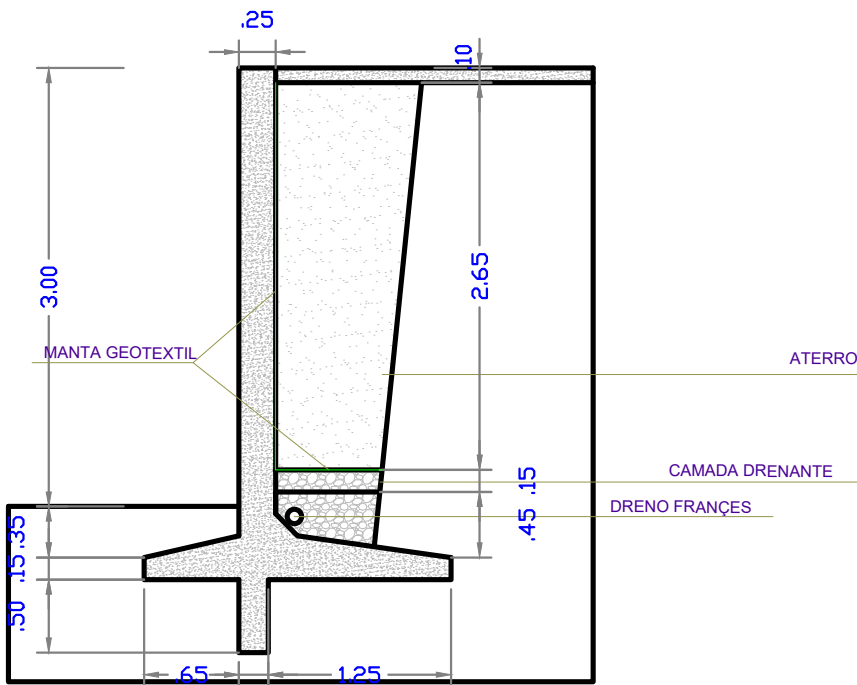

Detalhe Dreno Muro
ESC.:1/50

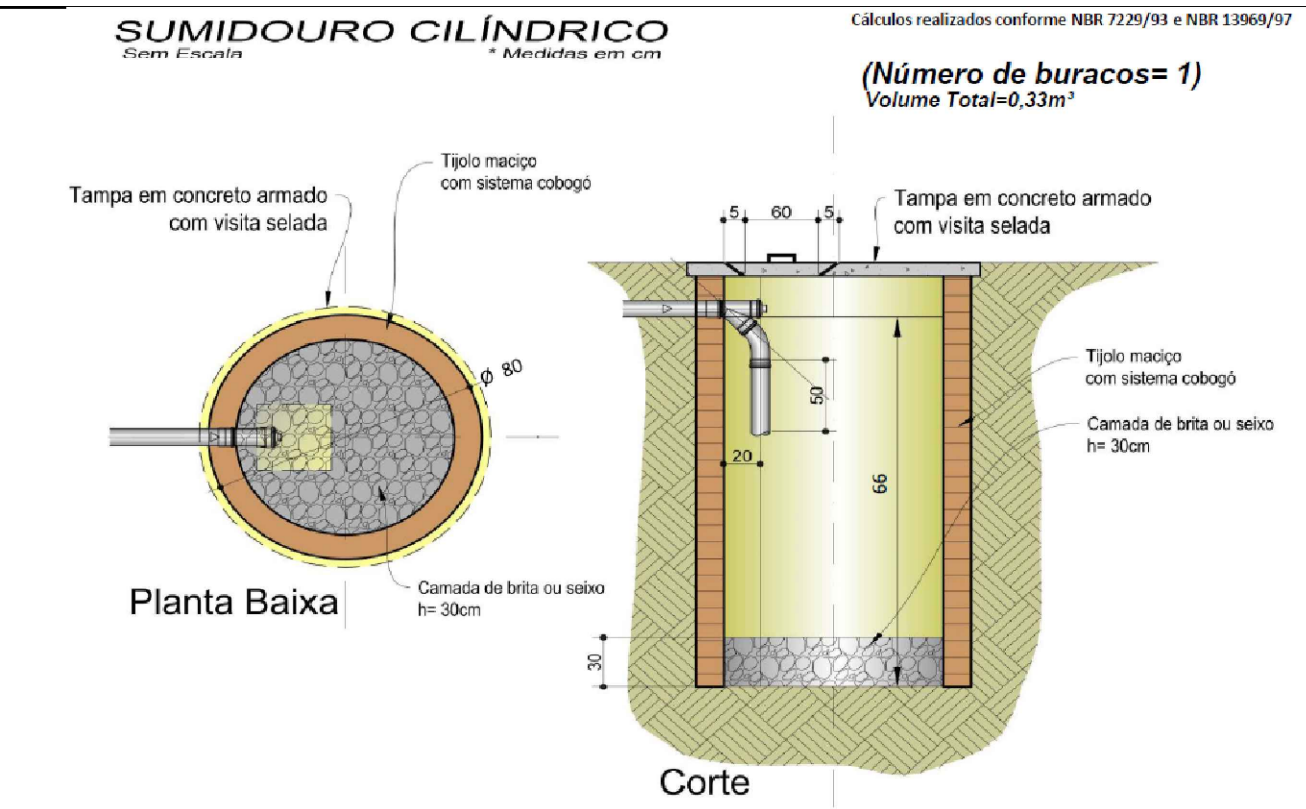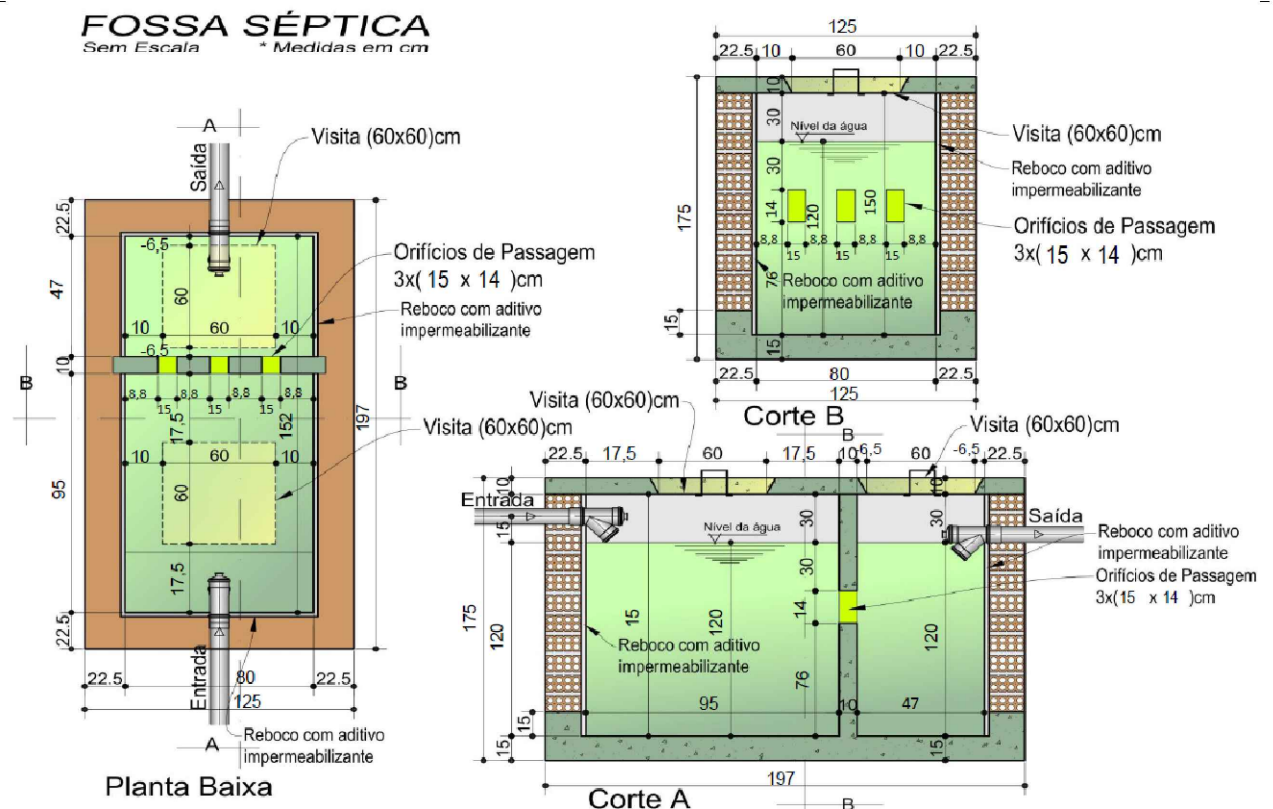

Prefeitura Municipal de Anaurilândia - MS.

PROJETO Construção de um Transbordo Para Resíduos Sólidos	REFERÊNCIA Planta Baixa - Cobertura - Detalhe Dreno
DATA Outubro/2025	ESCALA Indicada
PROPRIETÁRIO Município de Anaurilândia - MS	ART. 1320250134357
LOCAL MS-276, KM-58, Armazém Granelheiro (Aterro Controlado "Lixão")	CNPJ. 03.575.727/0001-95
CIDADE Anaurilândia - MS	CEP. 79770-000

SITUAÇÃO

RESUMO:

Área do Lote :.....50.226,00m²

Área de Construção.....115,16m²

APROVAÇÃO

MUNICÍPIO DE ANAURILÂNDIA-MS
PREFEITO MUNICIPAL
Rafael Gusmão Hamamoto

AUTOR DO PROJETO RESP. TÉCNICO
SECRETARIA MUNICIPAL DE OBRAS, DEFESA CIVIL, TRANSPORTES E PROJETOS
Reinoldi Antônio Plani de Souza
Engenheiro Civil - CREA - MS 68973