


Nº	DATA	REVISÃO	APROVADO	DESENHOS DE REFERÊNCIA	NÚMEROS
	20/02/2025	REV.0			
	25/03/2025	REV.01			

MAPA DE LOCALIZAÇÃO

BRASIL





MATO GROSSO DO SUL

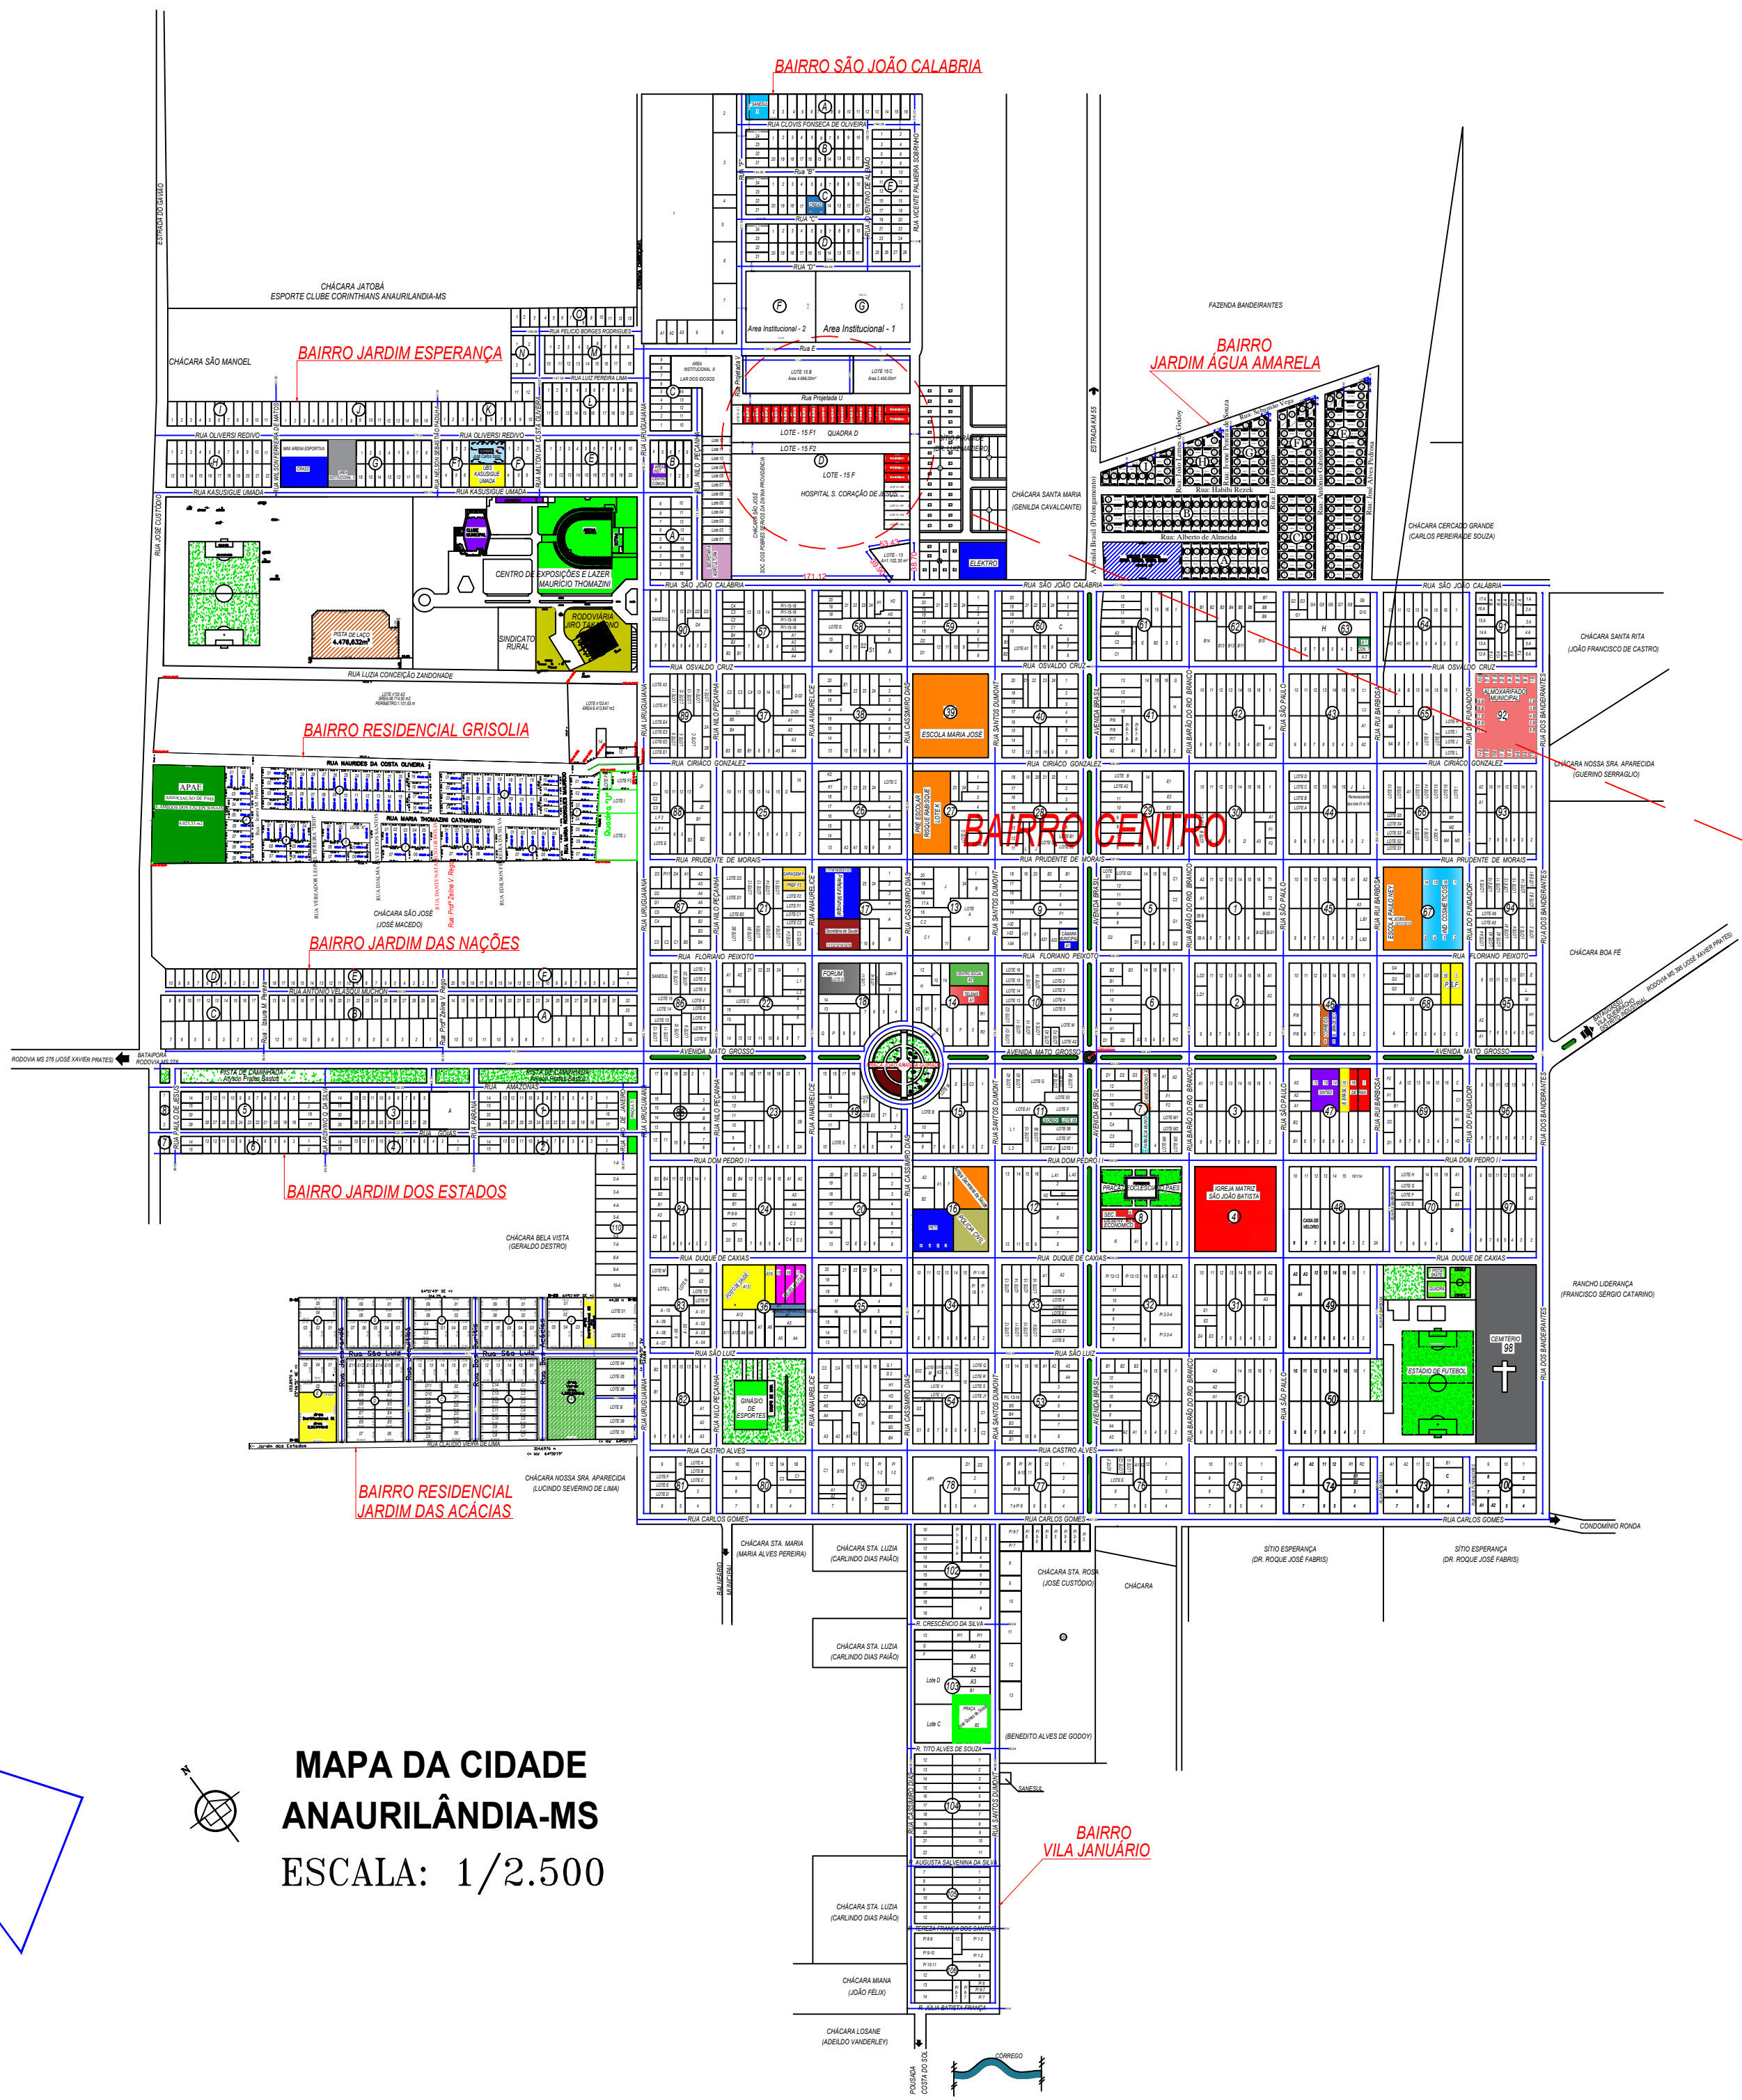


MAPA DA CIDADE ANAURILÂNDIA-MS
ESCALA: 1/2.500

COORDENADAS GEGRÁFICAS
LAT: 22°10'38.98"S
LONG: 52°43'3.30"O

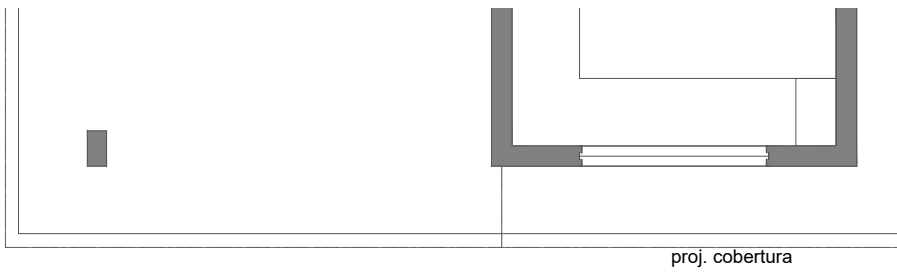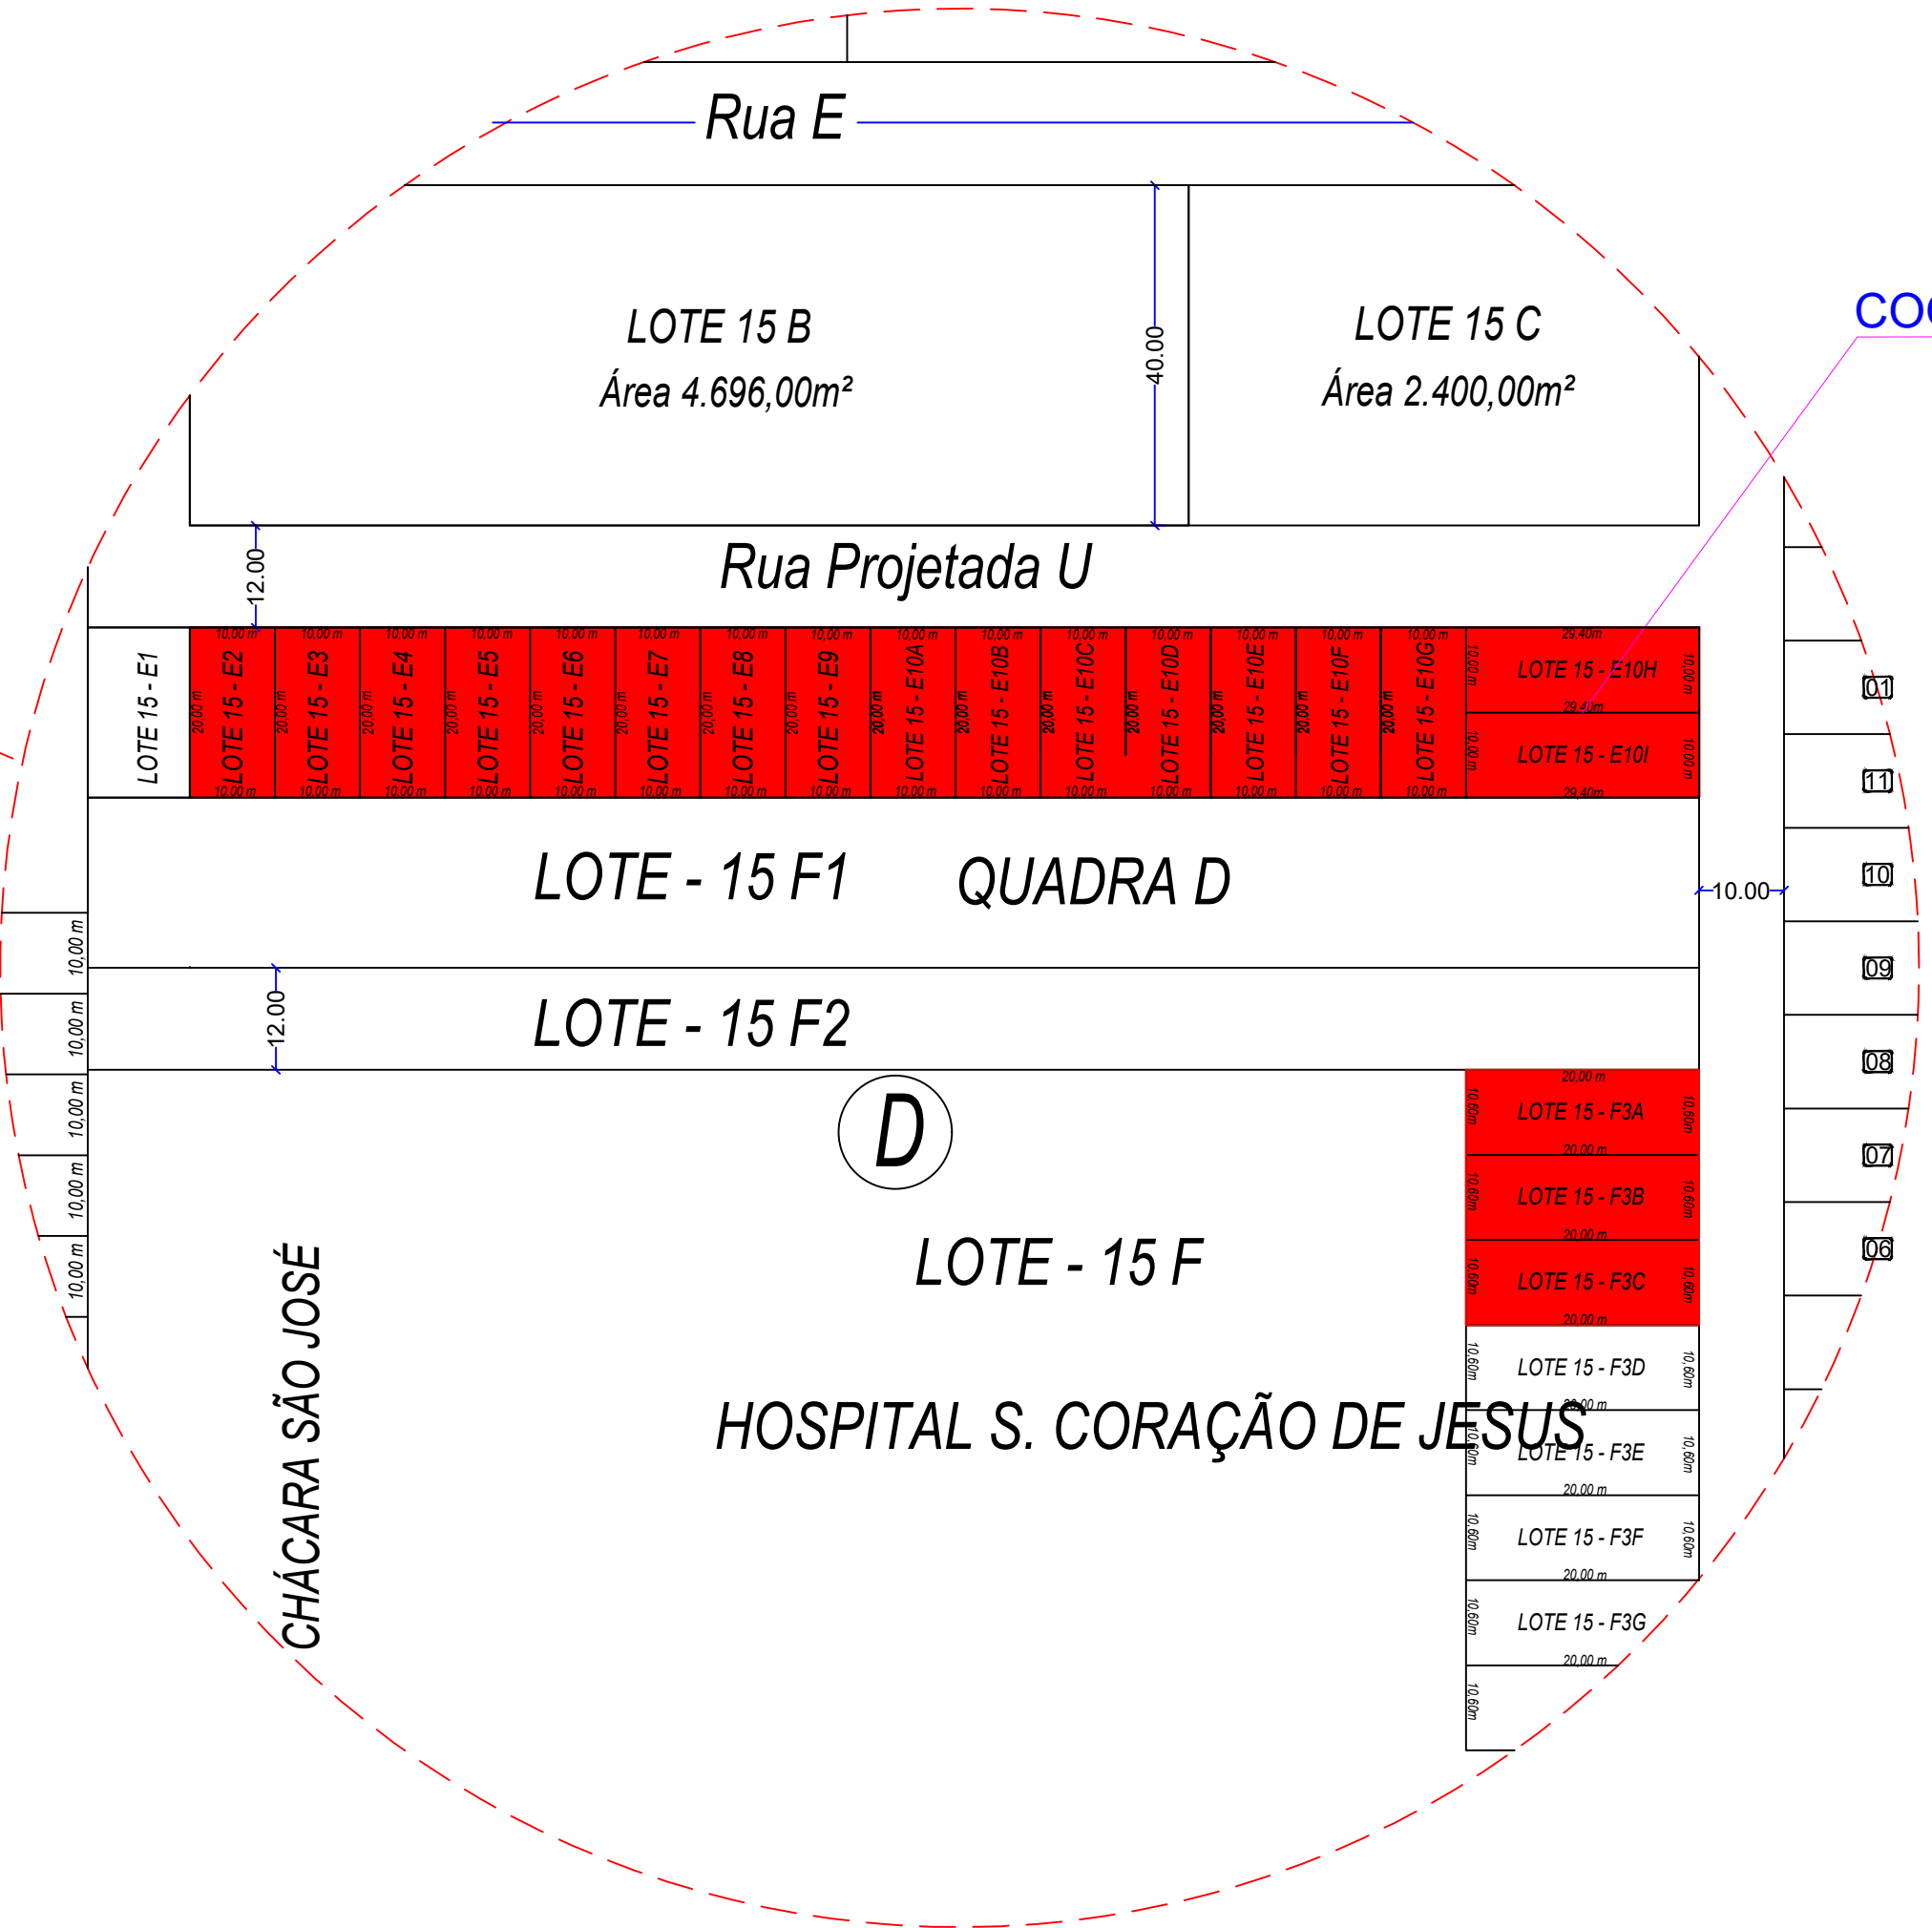

Rua Projetada U

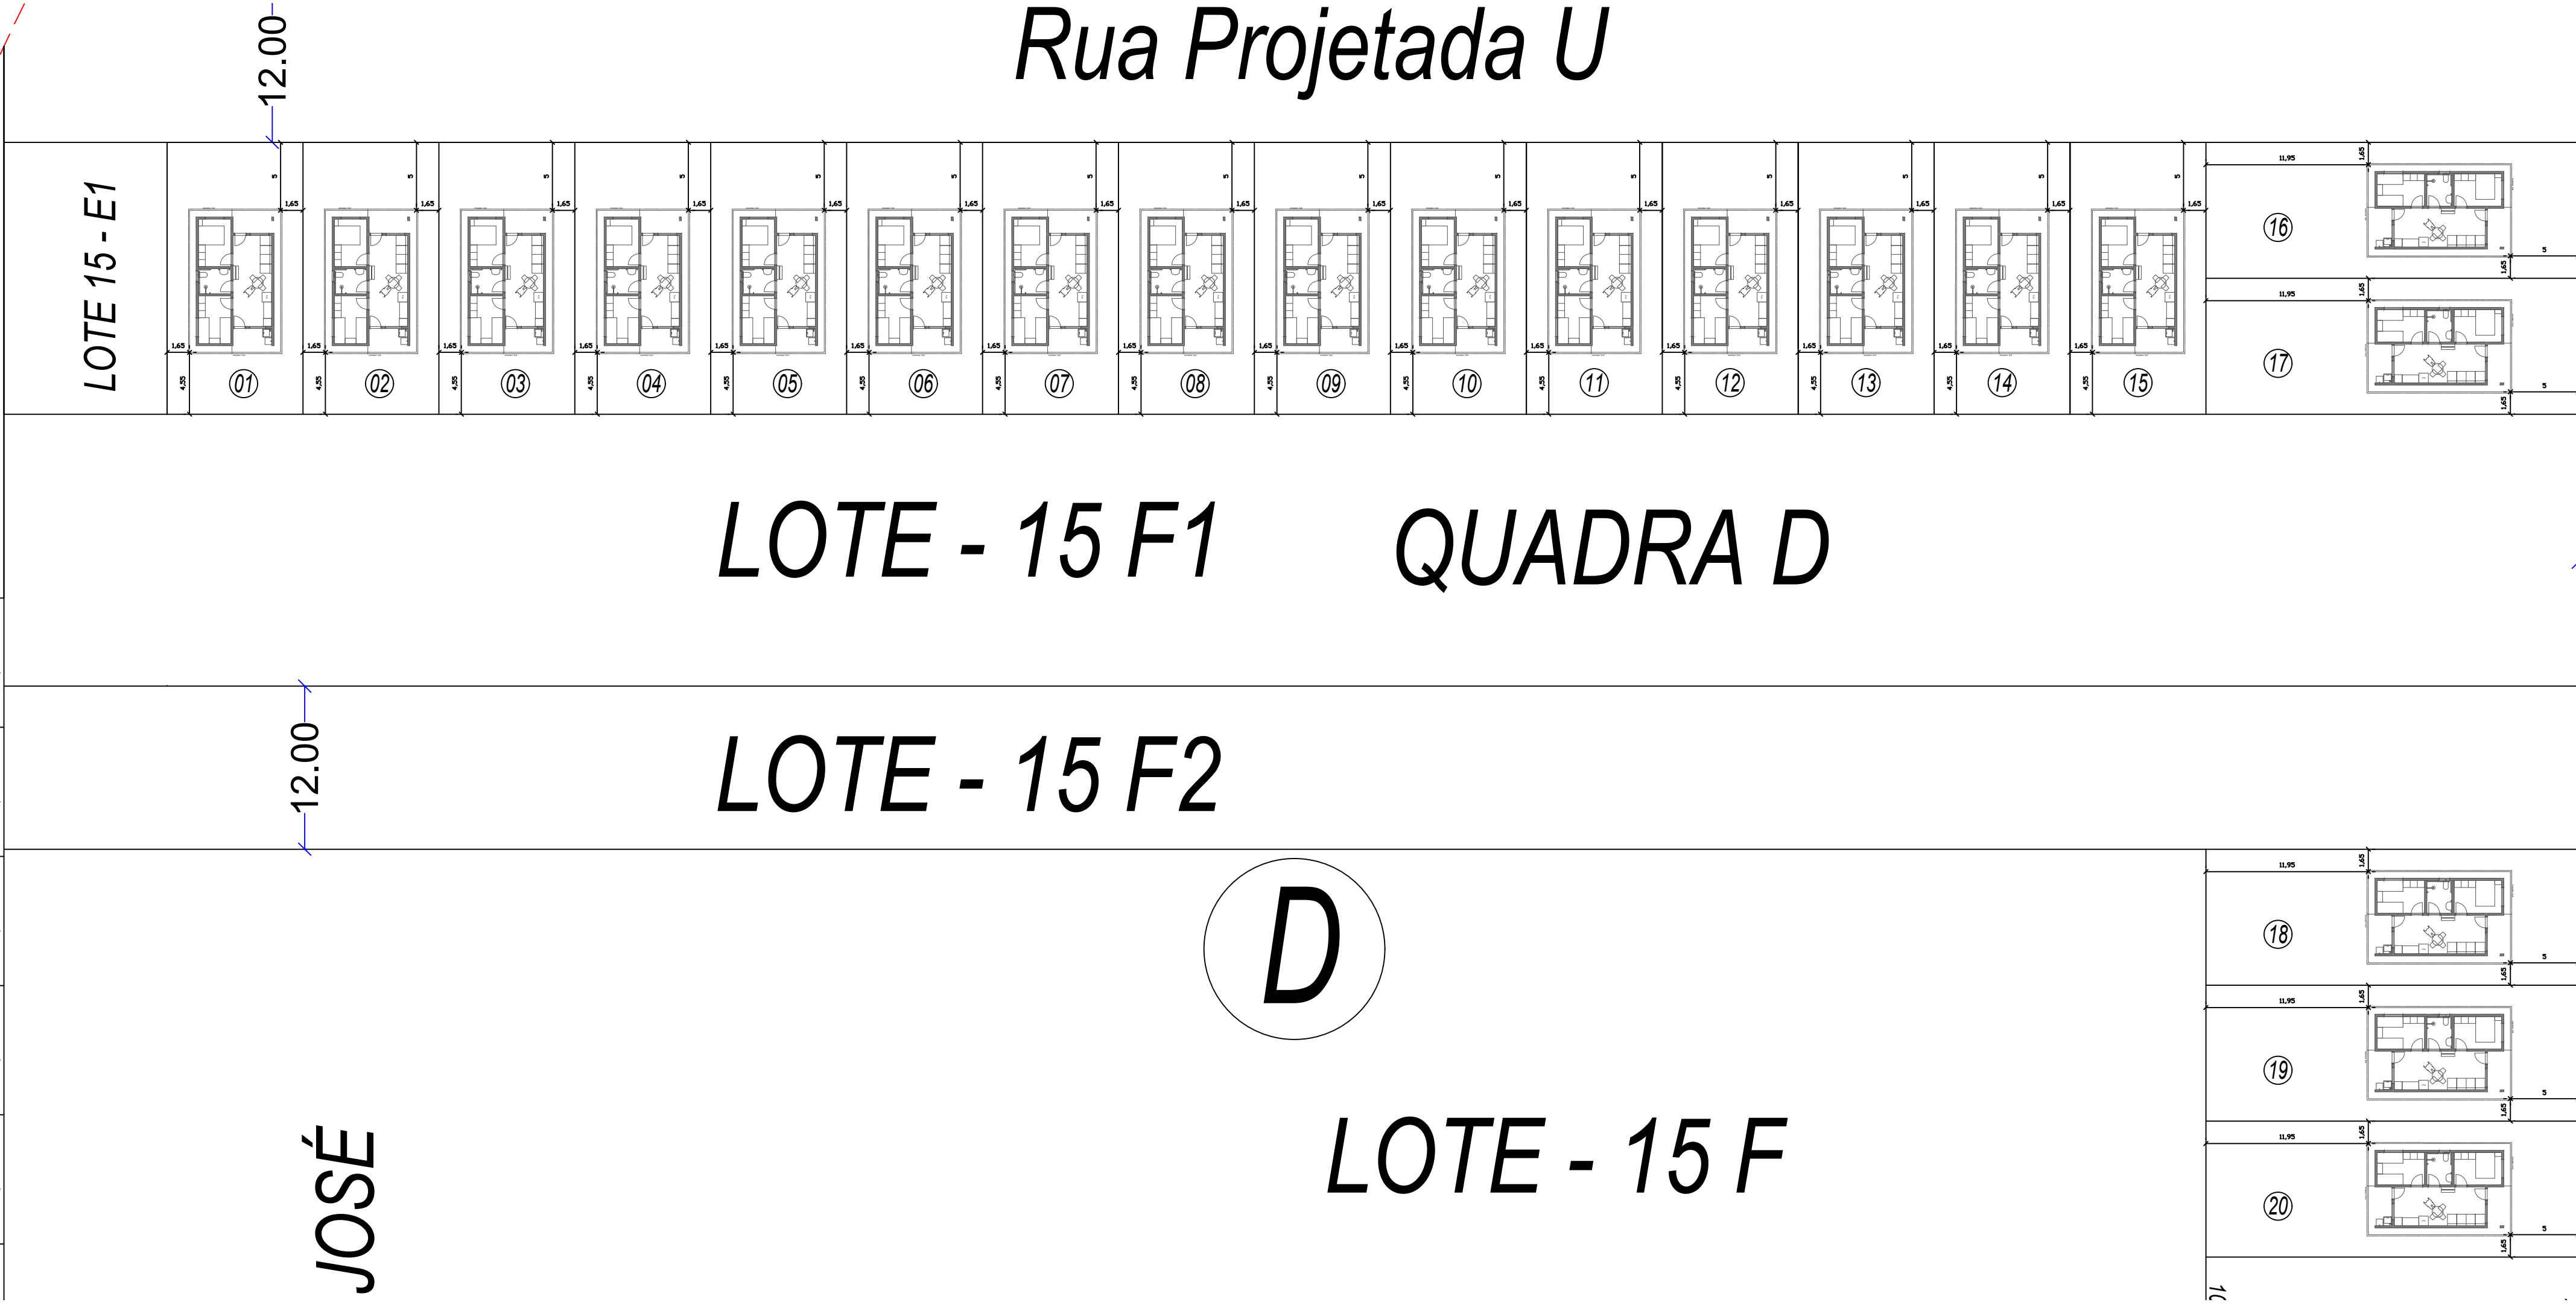

1 Implantação

Prefeitura Municipal de Anaurilândia - MS.

PROJETO ARQUITETÔNICO – (Localização)
20 UNIDADES HABITACIONAIS - FINHIS - SUB - 50

DATA: Agosto de 2025
ESCALA: Indicada
FOLHA: -
RRT: 15948086

PROPRIETÁRIO: Município de Anaurilândia-MS
LOCAL DA OBRA: Rua Projetada U e Vicente Palmeira Sobrinho
CIDADE: Anaurilândia - MS
CEP: 79770-000

CNPJ: 03.575.727/0001-95
BAIRRO: Jardim Esperança

SITUAÇÃO S/ ESCALA

RESUMO

ÁREA CONSTRUÍDA.....1.077,20 m²
ÁREA ÚTIL A CONSTRUIR...949,20m²

APROVAÇÃO

MUNICÍPIO DE ANAURILÂNDIA-MS
PREFEITO MUNICIPAL
Rafael Gusmão Hamamoto

SECRETARIA MUNICIPAL DE OBRAS,
DEFESA CIVIL, TRANSPORTES E PROJETOS.
Joovany Nogueira de Lima
Arquiteto Urbanista: CAU BR - A97459-5