



- LEGENDA**
- QUADRO DE ENTRADA COM PONTELETE
 - CENTRAL DE DISTRIBUIÇÃO
 - PONTO DE LUZ NO TETO - TIPO PL 1 x 15 W
 - PONTO DE LUZ NO TETO - TIPO PL 2 x 23 W
 - PONTO DE LUZ NA PAREDE - TIPO PL 1 x 15 W
 - TOMADA MÉDIA (130cm)
 - TOMADA BAIXA (30cm)
 - INTERRUPTOR 1 SEÇÃO
 - INTERRUPTOR 2 SEÇÕES
 - INTERRUPTOR 3 SEÇÕES
 - INDICAÇÃO DE FIOS NA TUBULAÇÃO (NA ORDEM, FASE, NEUTRO E RETORNO)
 - ELETRODUTO NO PISO
 - ELETRODUTO NA PAREDE

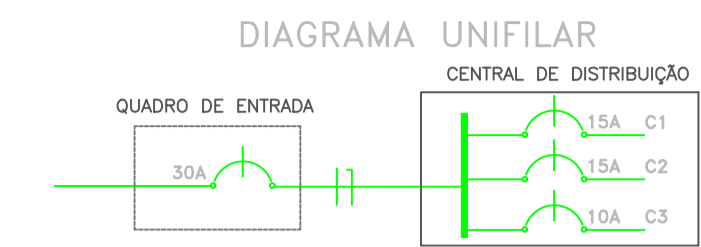


QUADRO DE CARGAS


CIRC. N°	LÂMPADAS	TOMADAS	TOMADAS DISJ.	TOTAL (A)	TOTAL (KW)
1	6	100W	300W	15	360
2		5	2	15	1100
3		RESERVA		10	
TOTAL	6	5	2	3	1460

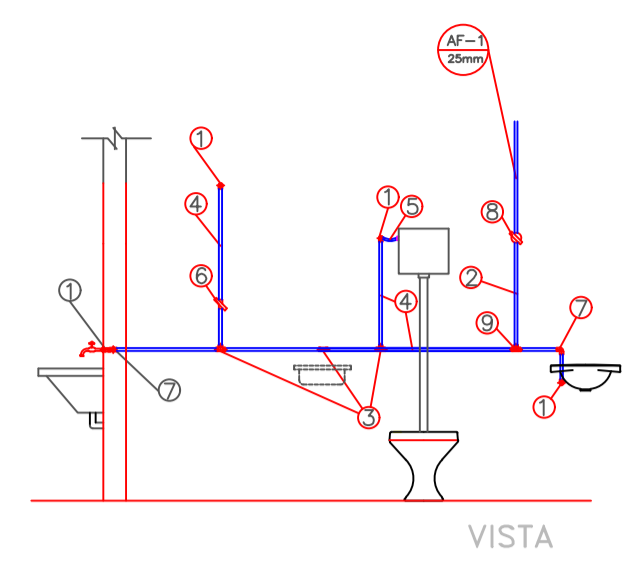


- LEGENDA**
- CS Caixa de Sabão
 - CI Caixa de Inspecção
 - CG Caixa de Gordura
 - 1 Joelho PVC Ø 40mm
 - 2 Joelho PVC Ø 50mm
 - 3 Joelho PVC Ø 100mm
 - 4 Ralo sifonado 100x100x50mm
 - 5 Sifão PVC 40mm
 - 6 Sifão PVC 50mm

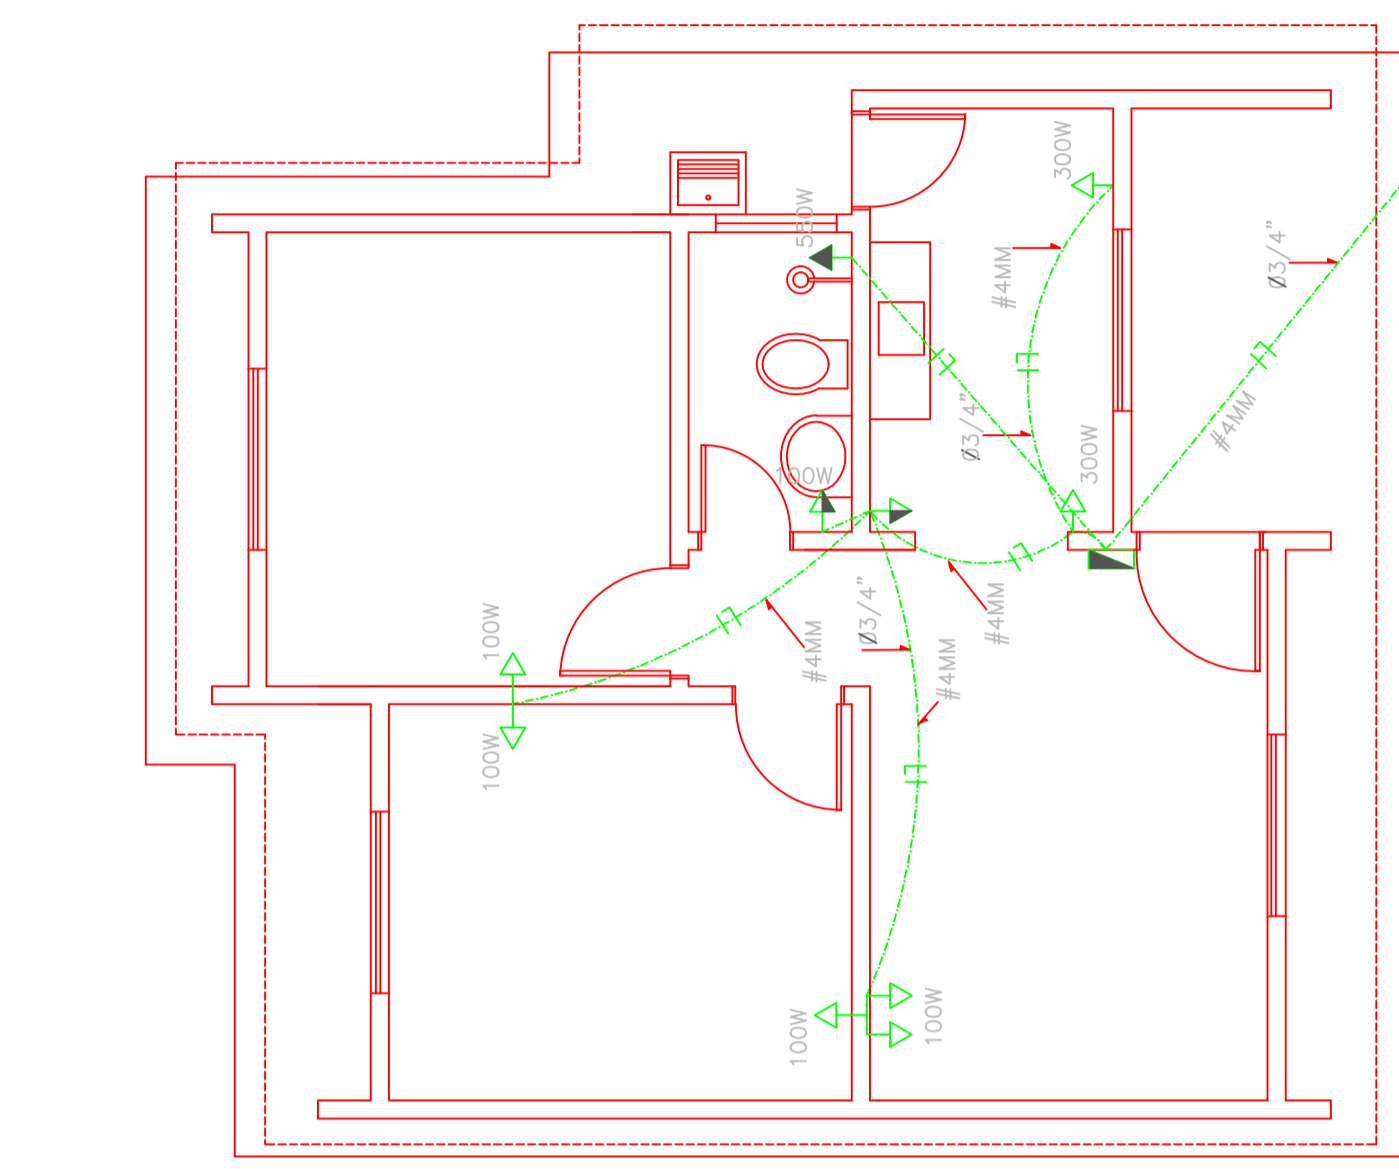


01 PROJETO ELÉTRICO - FORÇA
CASA 2 DORMITÓRIOS A= 41,16 m² Esc.:1:50

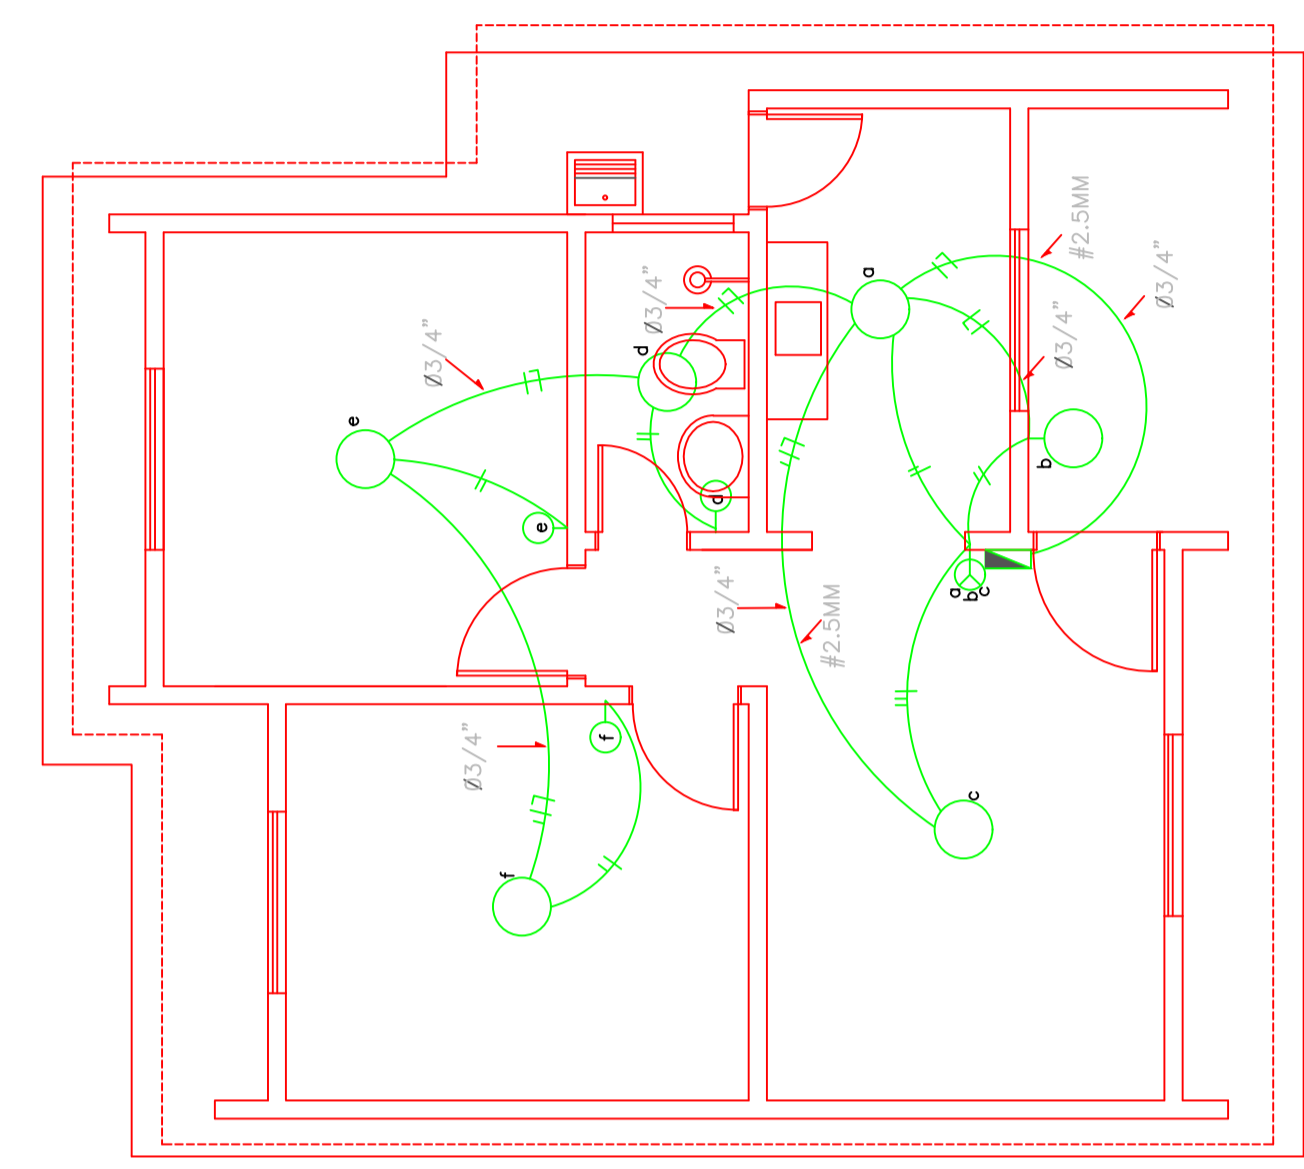


02 PROJETO ELÉTRICO - ILUMINAÇÃO
CASA 2 DORMITÓRIOS A= 41,16 m² Esc.:1:50

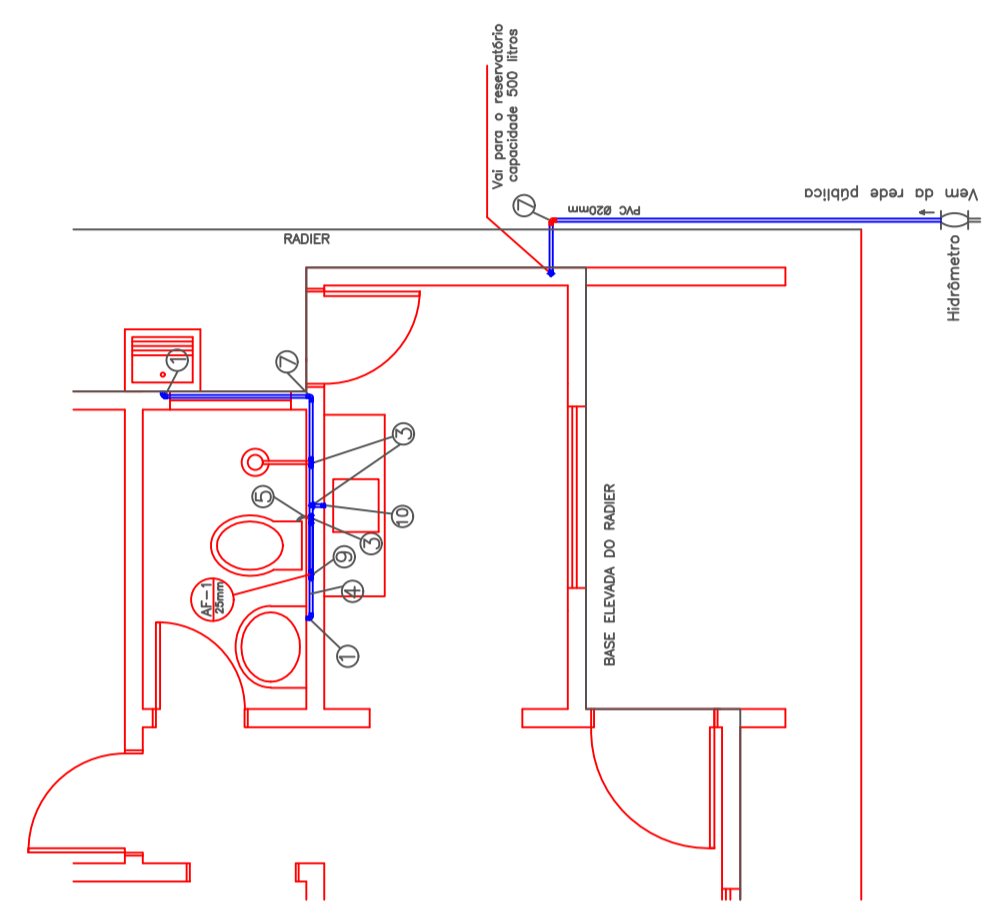

03 PROJETO HIDRÁULICO
CASA 2 DORMITÓRIOS A= 41,16 m² Esc.:1:50

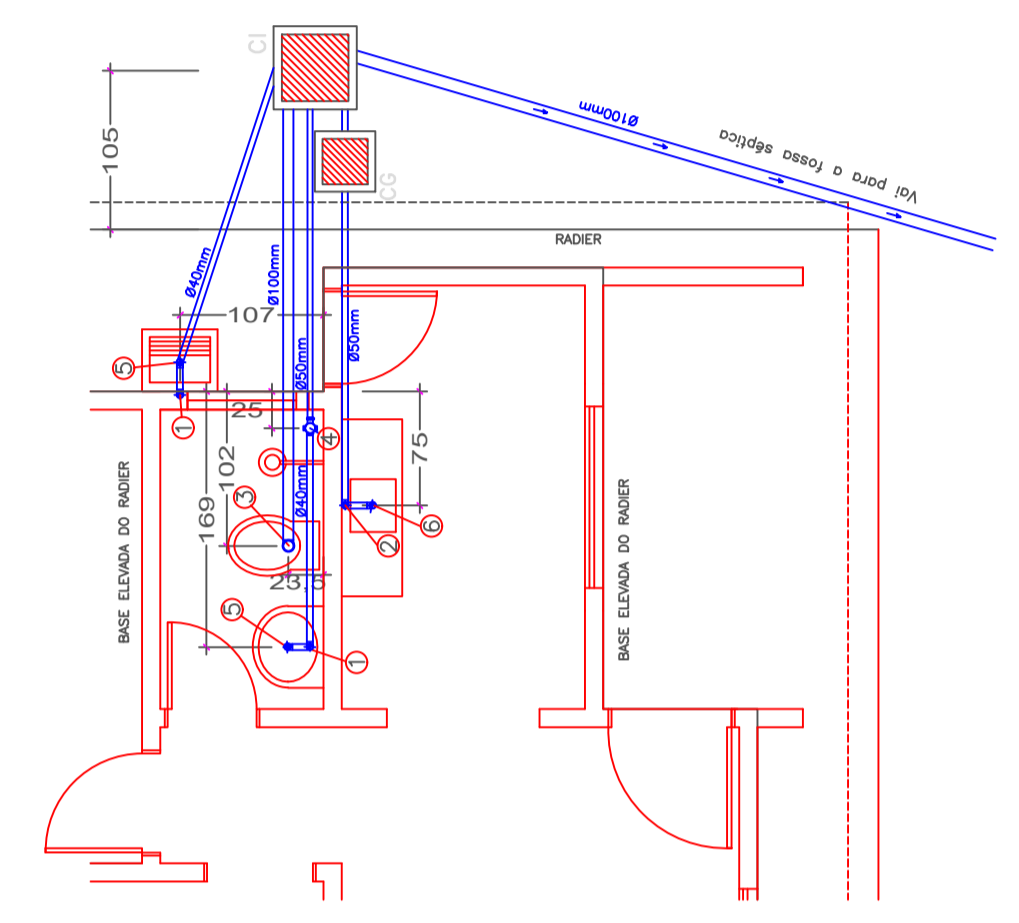

04 PROJETO SANITÁRIO
CASA 2 DORMITÓRIOS A= 41,16 m² Esc.:1:50

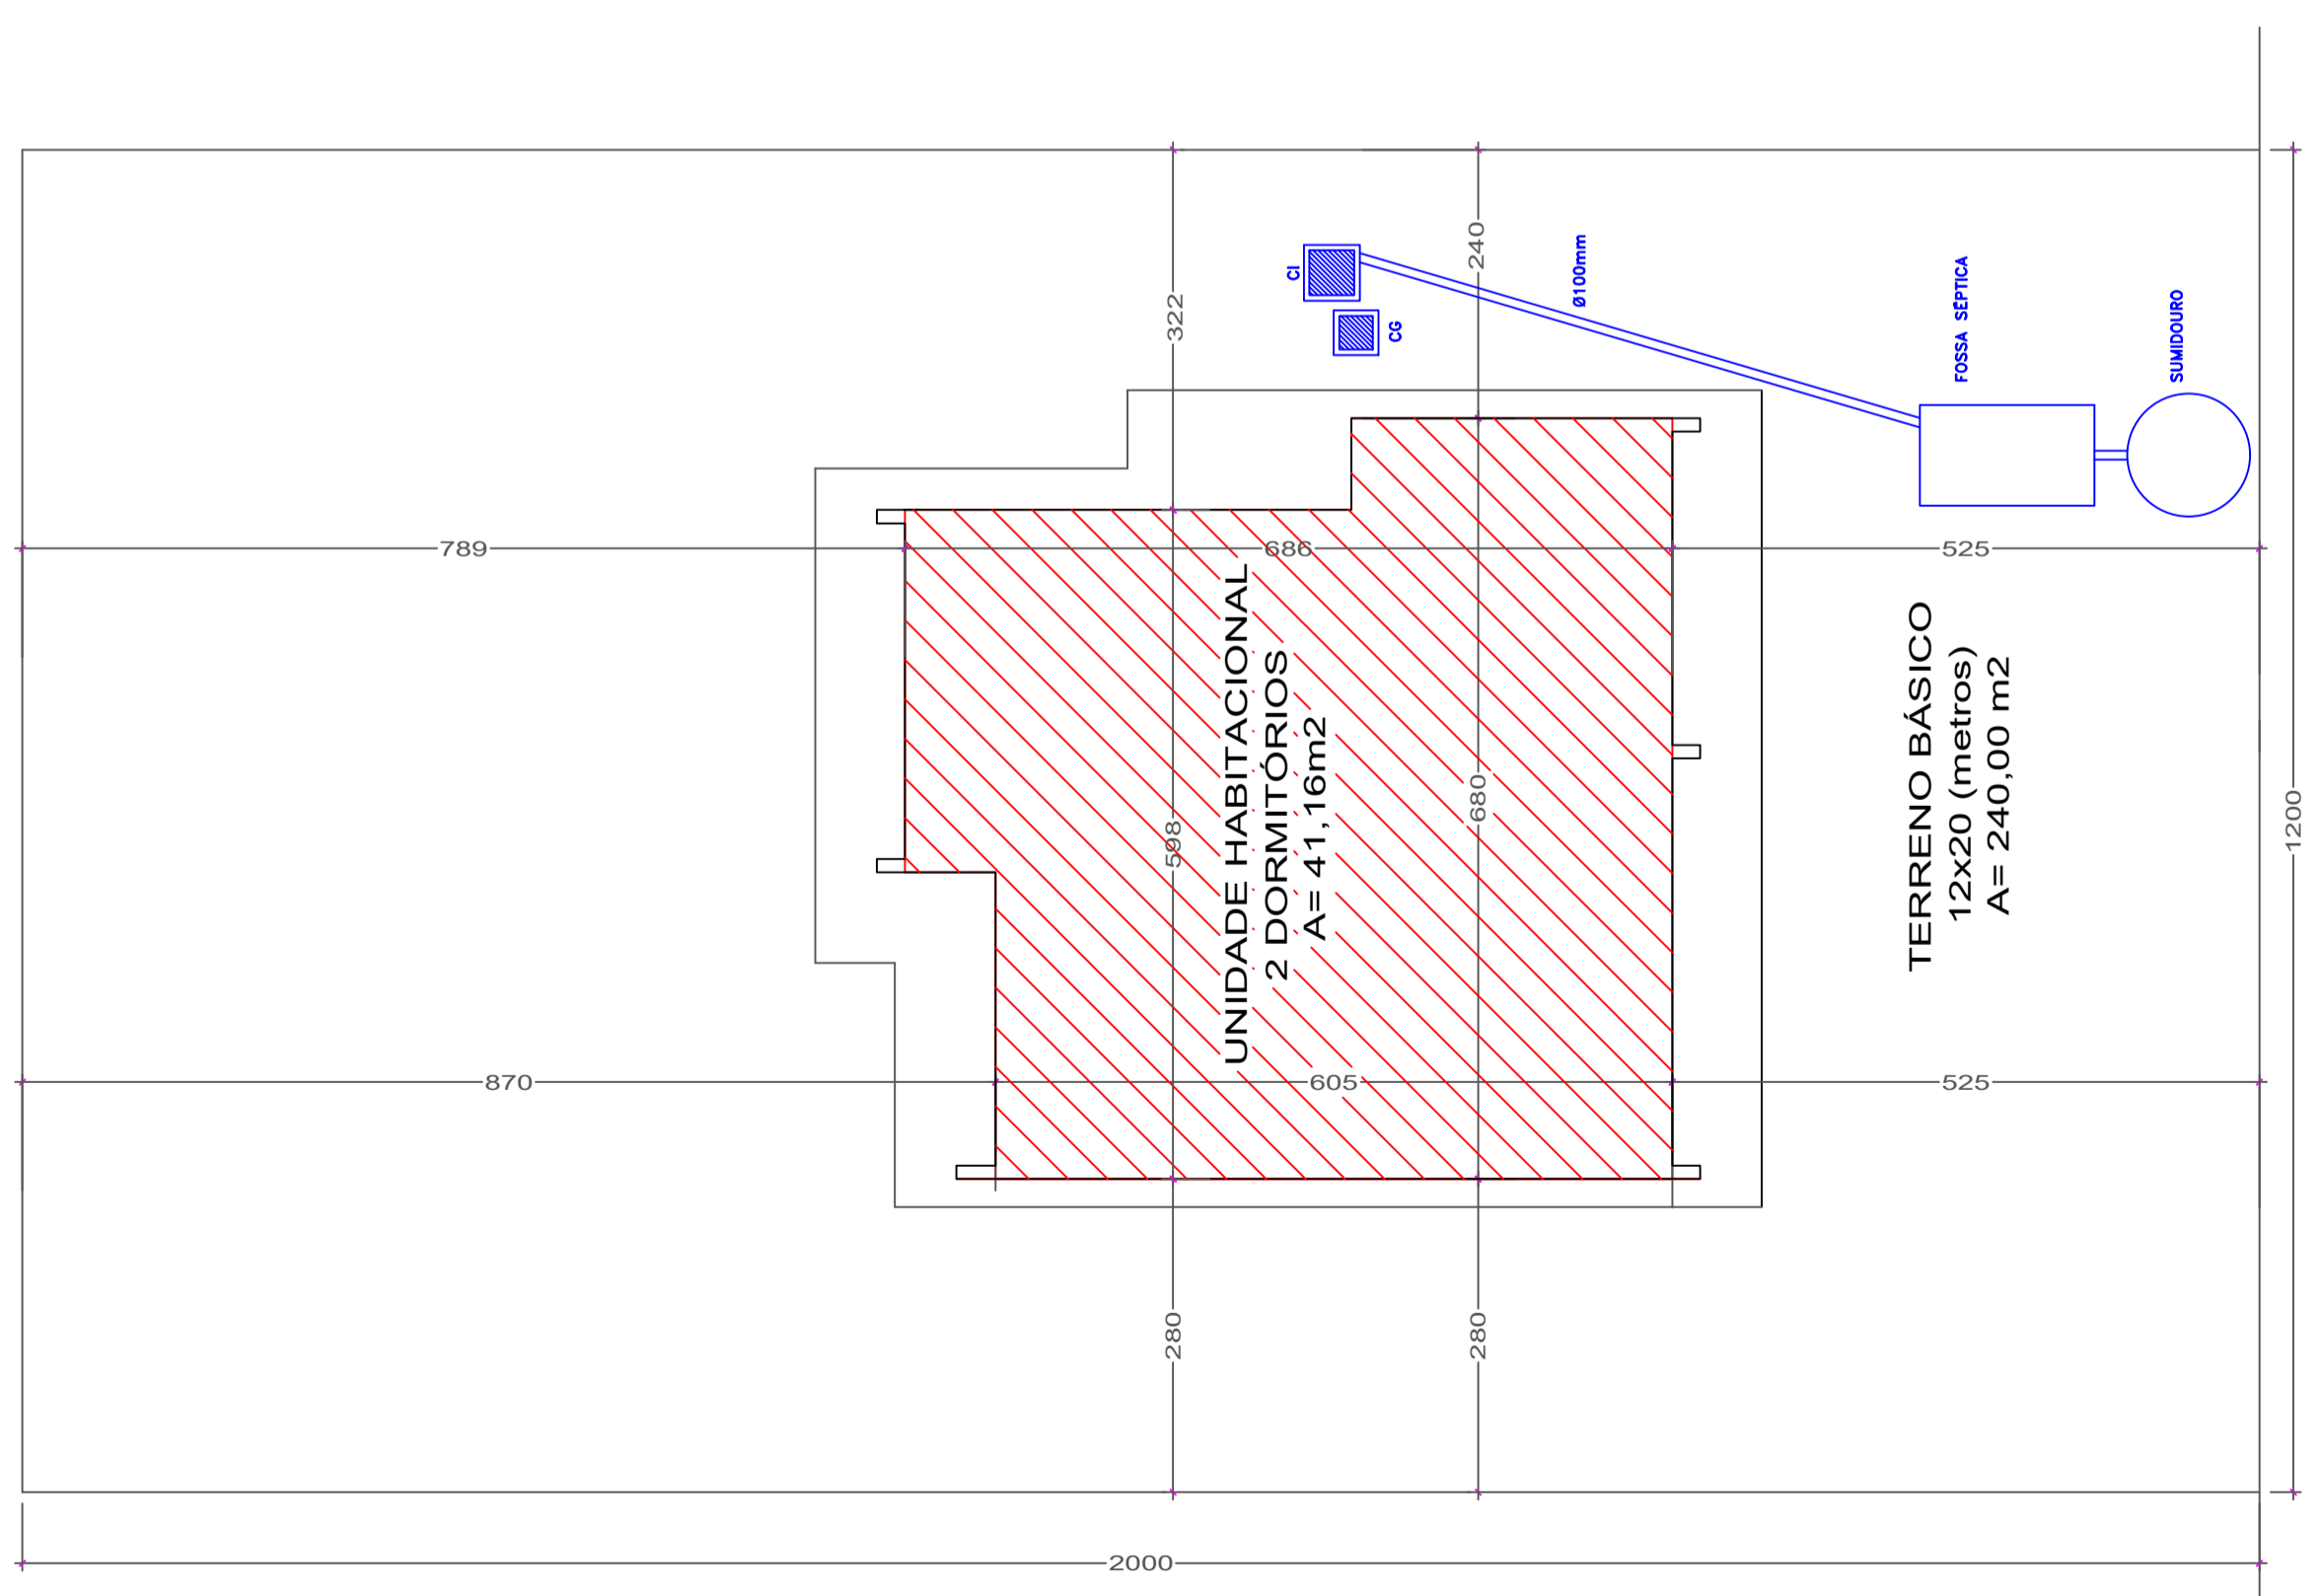

05 PLANTA DE LOCALIZAÇÃO
CASA 2 DORMITÓRIOS A= 41,16 m² Esc.:1:86

GOVERNO DE TRANSFORMAÇÃO


Prefeitura Municipal de Anaurilândia - MS.

PROJETO DE CONSTRUÇÃO
20 UNIDADES HABITACIONAIS UNIFAMILIAR - 2 DORMITÓRIOS

ESCALA Indicada FOLHA 2-2 ART: 1320200061585

PROPRIETÁRIO Prefeitura Municipal de Anaurilândia/MS CNPJ: 03.575.727/0001-95

LOCAL Rua Projetada "A", "C" e "D" BAIRRO LOTEAMENTO NOSSA SENHORA DE FÁTIMA
CIDADE Anaurilândia - MS

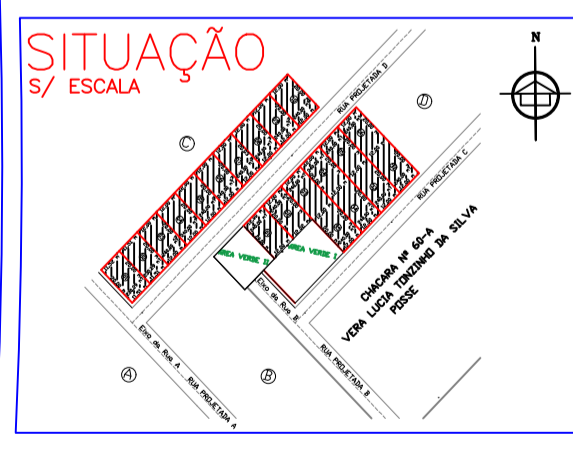

MUNICÍPIO DE ANAURILÂNDIA-MS
PREFEITO MUNICIPAL
Edson Stefano Takazono

ÁREA

TERRENO:	Área Terreno	240,00 m²
TERRENO:	Área a Construir	41,16 m²
TERRENO:	ÁREA TOTAL:	41,16 m²

AUTOR DO PROJETO RESP. TÉCNICO
Maycon Douglas Nagai
ENGENHEIRO CIVIL, CREA/MS: 35225

APROVAÇÃO