


RODOVIA ESTADUAL MS-276

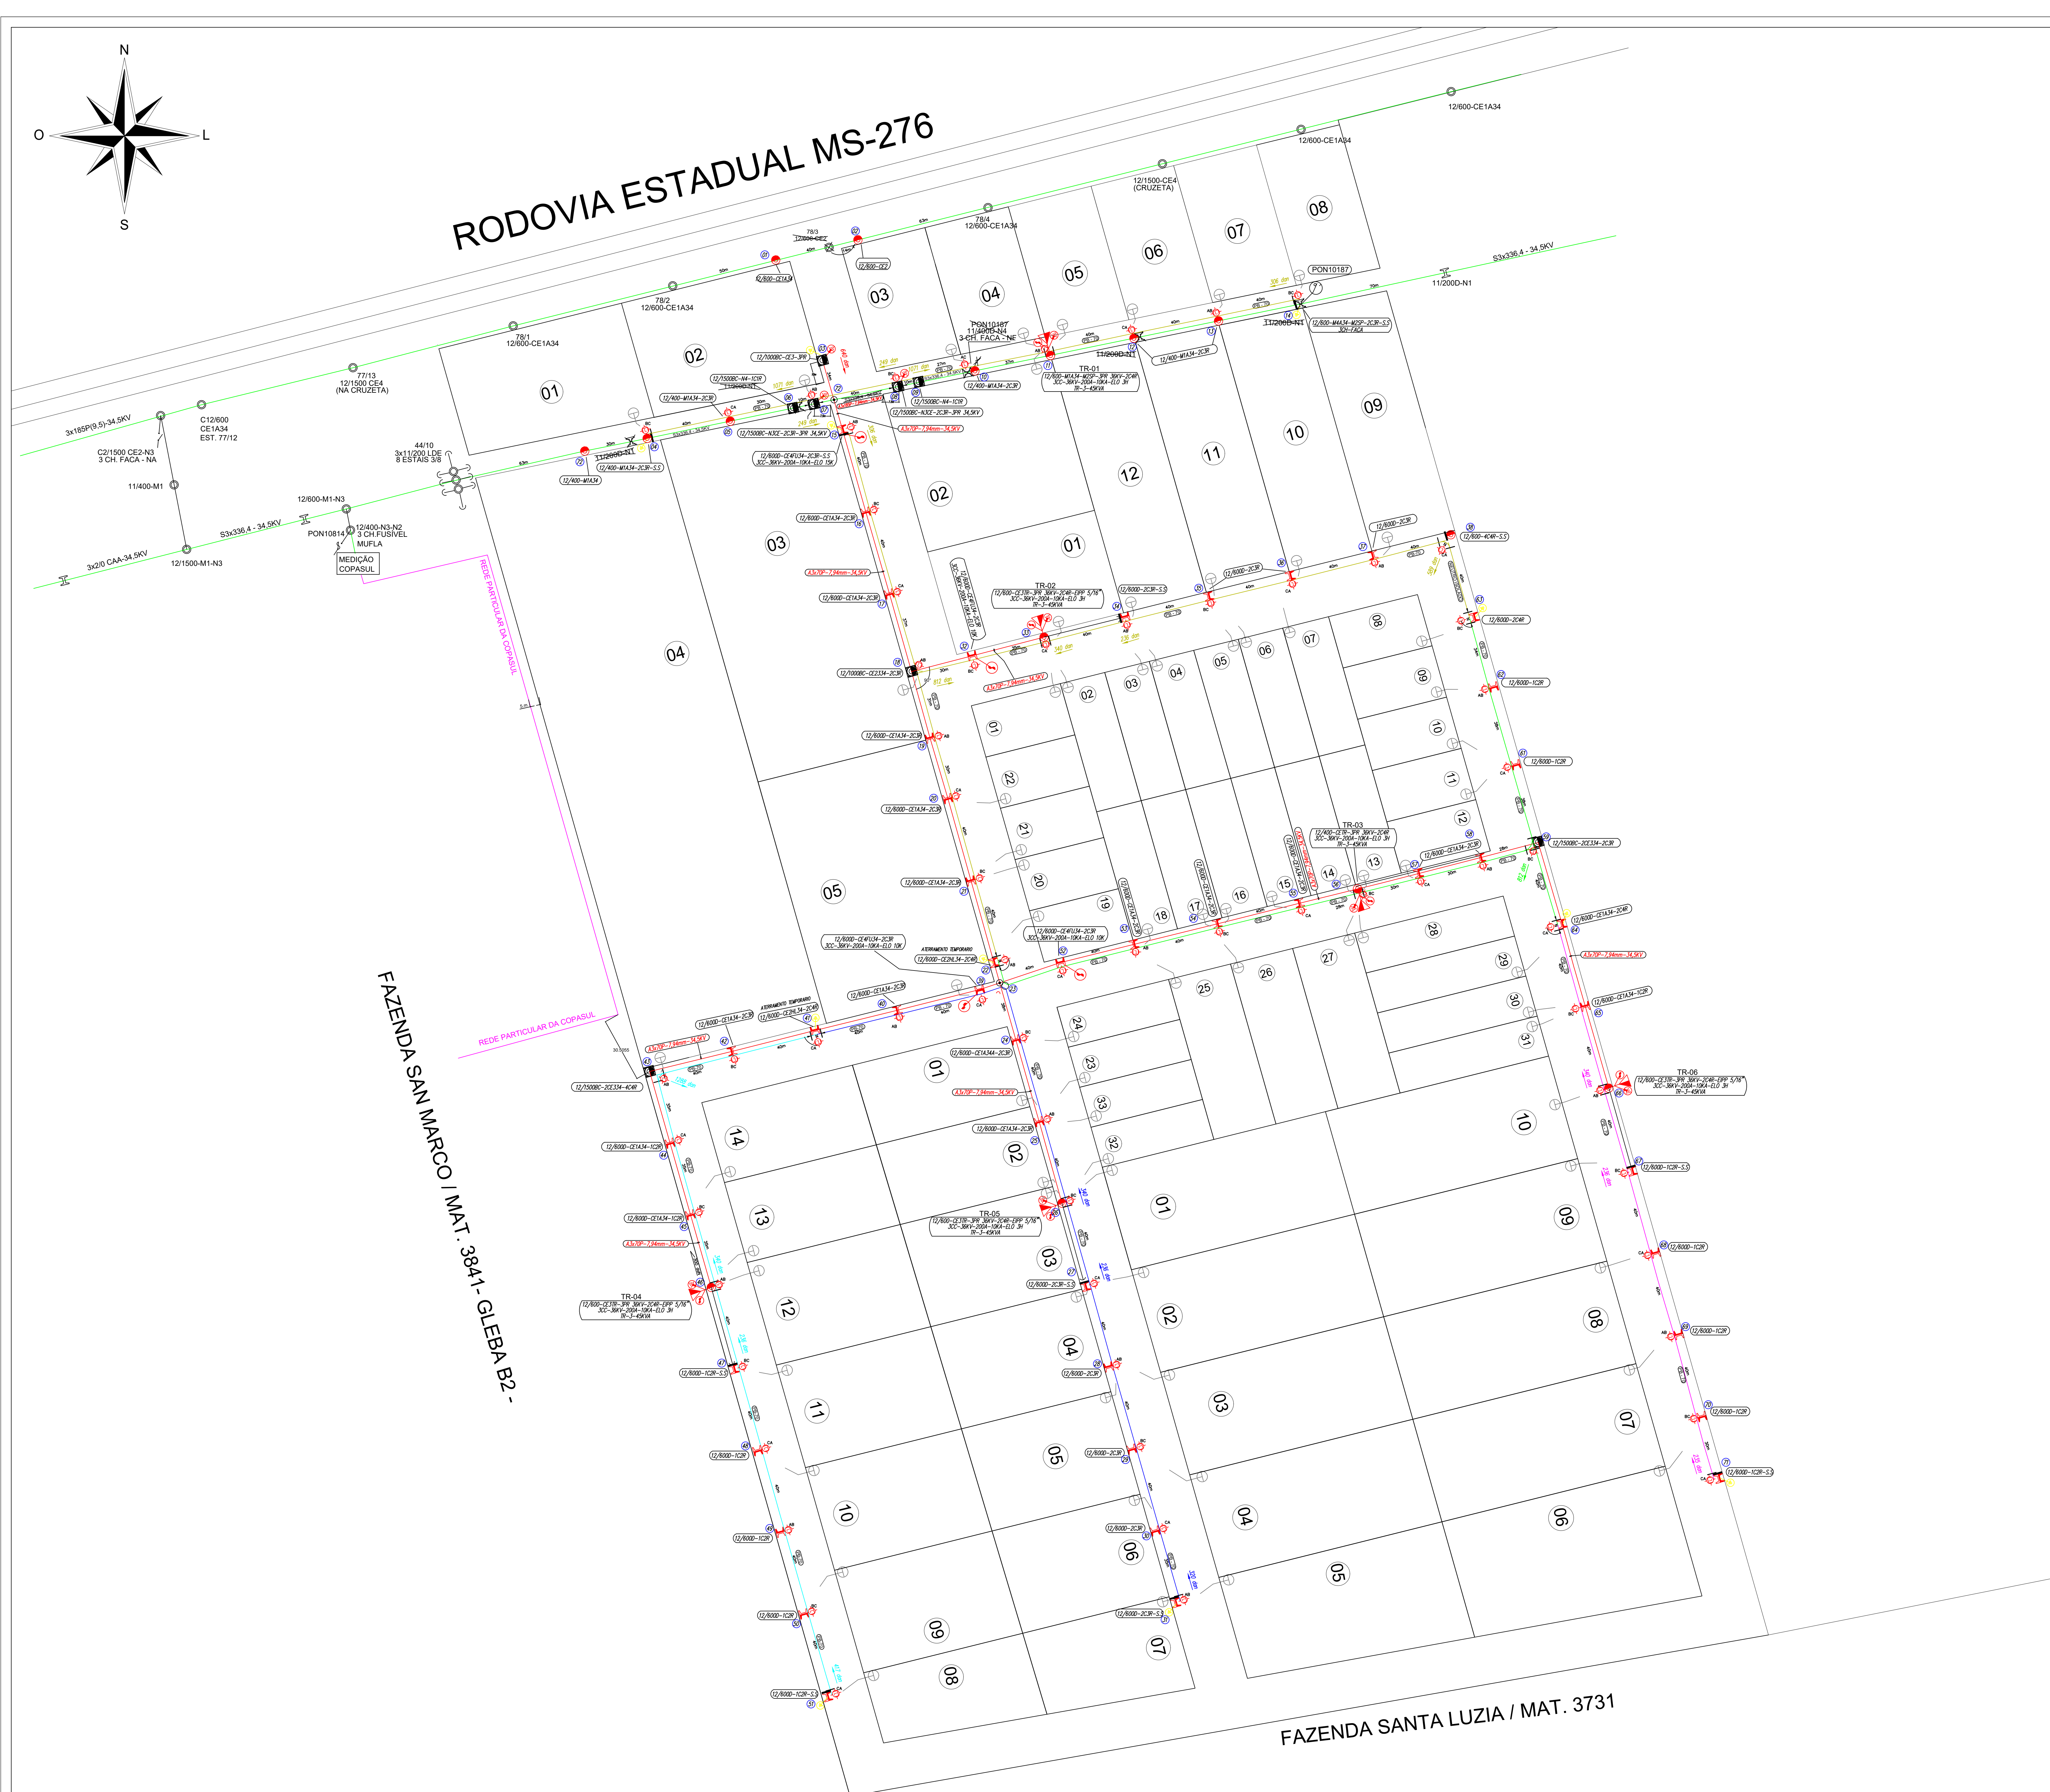

Entre CE1A34 e qualquer outra estrutura (CE2, CE3, CE4, equipamentos, etc.)

Vão (m)	Espaçadores
Até 23	2
24 a 33	3
34 a 43	4
44 a 53	5
54 a 63	6
64 a 73	7
74 a 80	8

SIMBOLOGIA - ELEKTRO

- TRANSFORMADOR KV/127/220V
- ATERRAMENTO
- PARA-RAIO POLIMÉRICO E ATERRAMENTO
- POSTE DE CONCRETO CIRCULAR
- REDE PRIMÁRIA EXISTENTE 3x53x6,4
- REDE PRIMÁRIA PROPOSTA 3x418xP
- REDE SEC.127/220V 3x120x70
- REDE SEC.127/220V 3x70x50
- SUB-SOLO (2 TORAS)
- BASE CONCRETADA - BC
- LUMINÁRIA PÚBLICA DE LED DE 100 WATTS 15000 LUMENS, INSTALADA EM BRACÇO CURTO
- POSTE DE CONCRETO DUPLO T
- A - FASES
- B - FASES
- C - FASES

NOTA: AS LUMINÁRIAS INSTALADAS SÃO DE (LED 100W)

NOTA: PONTOS 01, 02, 03, 04, 11 E 0 PUNTO 72 SERÃO EXECUTADOS COM EMPRESA (SOLICITADA JUNTO A ELEKTRO NO MOMENTO E APÓS ELABORAÇÃO DE PROJETO E VALOR DA OBRA NÃO PODERÃO INDIAR UMA EMPRESA POR VIA LICITAÇÃO A EMPRESA RESPONSÁVEL PELA EXECUÇÃO TEM QUE SABER QUE ESTE PONTOS INDICADO DEVERÁ SER FEITO POR EMPRESA CADASTRADA NA ELEKTRO PARA ENCONTRAR AS EMPRESAS DE INTERESSE ELEKTRO: <https://www.encontrarqualifica.com.br/prestadores-de-servicos/empresas-credenciadas>

NOTA: NEUTRO ISOLADO INTERLIGADO EM TODOS OS TRATOS PROPOSTO

NOTA: TODA REDE ENCONTRA-SE FORA DA FAIXA DE SERVIÇO DA ACESSU

TABELA DE QUEDA DE TENSÃO

Setor	Quant	Max. Q.T. %
1-3-45KVA	11	1,01 %
2-3-45KVA	38	1,73 %
3-3-45KVA	76	1,22 %
4-3-45KVA	53	1,24 %
5-3-45KVA	31	1,90 %
6-3-45KVA	71	1,03 %

FAZENDA SAN MARCO / MAT. 3841- GLEBA B2 -

FAZENDA SANTA LUZIA / MAT. 3731

TERMO DE CONCORDÂNCIA
CONCORDAMOS COM A MANUTENÇÃO DOS POSTES AQUI PROPOSTOS E DECLARAMOS QUE OS MESMOS FORMAM LOCADO A 0,50 m DO ALINHAMENTO DA GUA DE SARUETA DEFINIDOS POR ESTA P.M.

PREFEITURA MUNICIPAL DE ANAURILÂNDIA - MS

ELEKTRO APROVAÇÃO	
PROPRIETÁRIO MUNICÍPIO DE ANAURILÂNDIA CNPJ: 03.975.727/0001-89	
CONSTRUTOR XXXXXXXXXXXXXX	
ENGENHEIRO RESPONSÁVEL MARCELO RIBEIRO FERREIRA BARBOSA CREA - 259.87 - MS	
Responsável pelo projeto: RB. PROJETOS E ACESSORIA LTDA	
CNPJ: 03.984.644/0001-50 Inscr. Estadual - 28.346.022-9 Inscr. Municipal - 0.010.196.400-0 Rua 19 de Abril, 164 - Fone/Fax (67) 3351-8873 - Campo Grande - MS - CEP 79023-220	
DESIGNO MARCOS MENDES 23/08/2021	PROJETO MARCOS MENDES 23/08/2021
TI. DE SITUAÇÃO INDICADO	EXTENSÃO DE REDE PRIMÁRIA E SECUNDÁRIA PARA AT/ LOTEAMENTO COMERCIAL ANAURILÂNDIA - MS
ESCALA 1:1000	REVISÃO 01/04/21