


# Ampliação

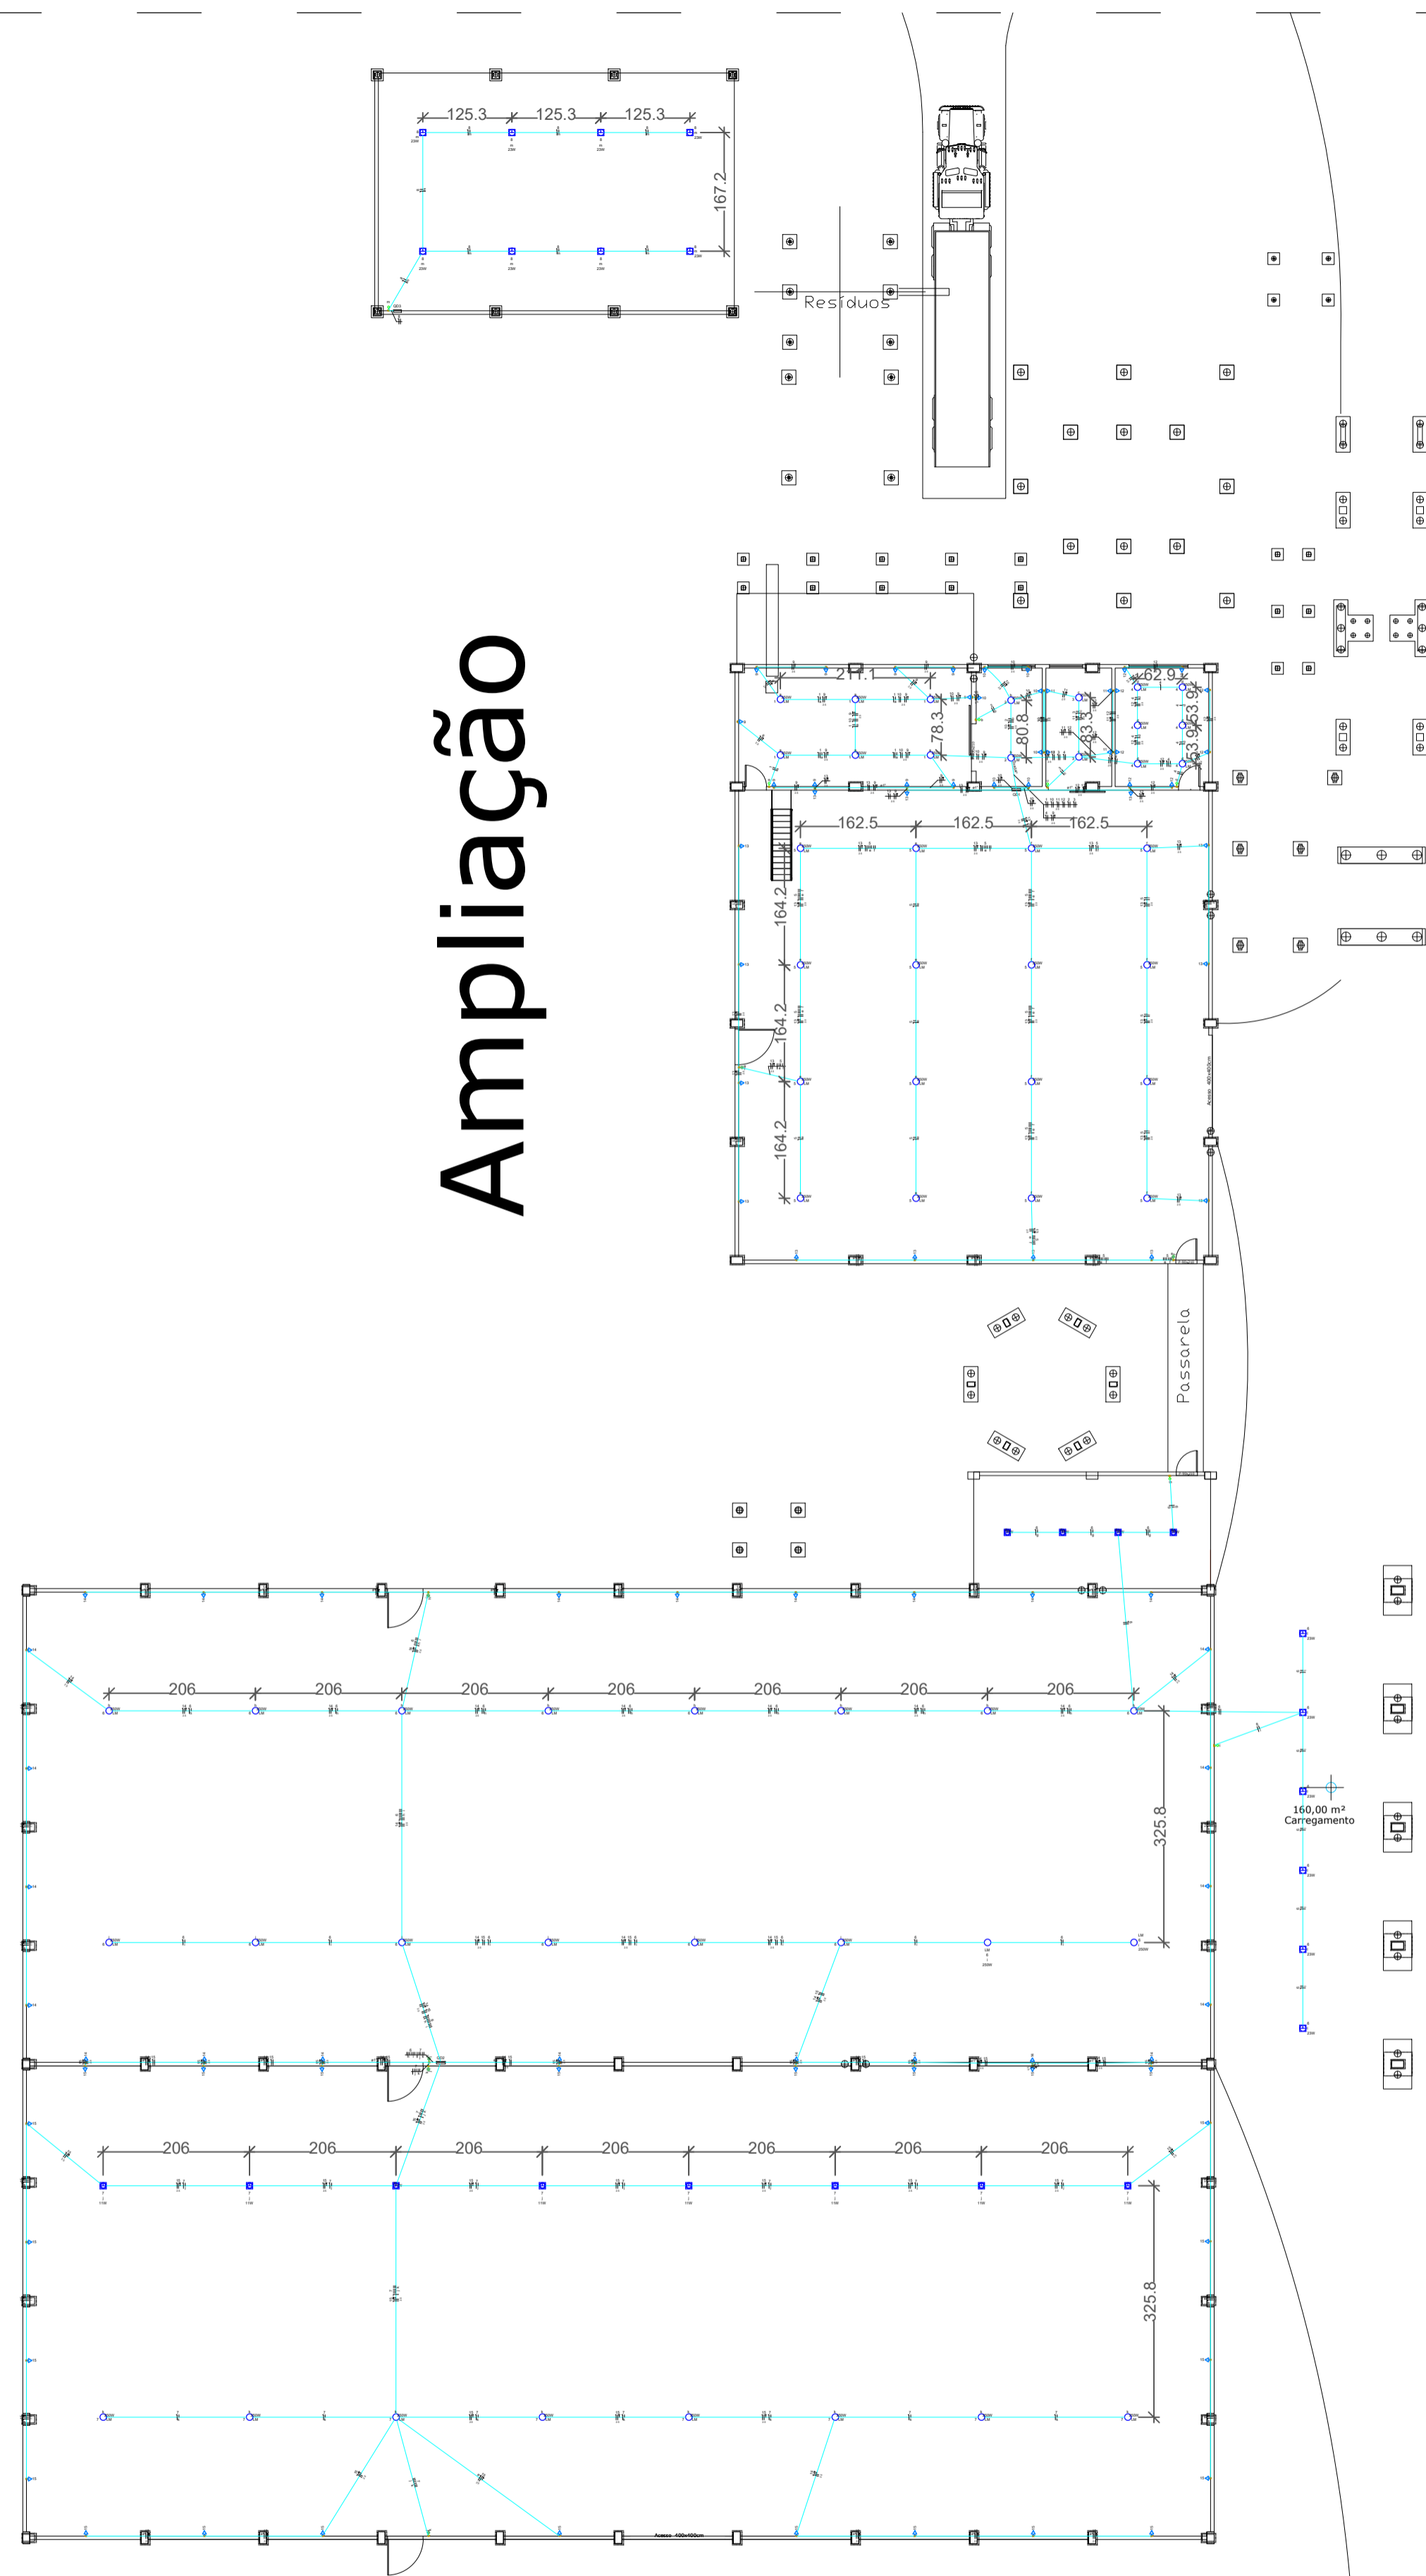

Lista de Materiais	
<b>Acessórios p/ eletrodutos</b>	
Caixa PVC 4x2"	105 pç
Caixa PVC octogonal 3x3"	82 pç
Luva PVC rosca 1"	134 pç
3/4"	779 pç
<b>Acessórios uso geral</b>	
Bucha de nylon S4	779 pç
S6	652 pç
Parafuso fenda galvan. cab. panela 2,9x25mm autoatarrachante	779 pç
4,2x32mm autoatarrachante	652 pç
<b>Cabo Unipolar (cobre)</b>	
Isol.PVC - 450/750V (ref. Pirastic Ecoplus BWF Flexível) 1.5 mm²	1723.95 m
2.5 mm²	3878.75 m
<b>Dispositivo Elétrico - embutido</b>	
Placa 2x4"	6 pç
Interruptor paralelo - 2 teclas	7 pç
Interruptor simples - 1 tecla	92 pç
Placa p/ 1 função S/ placa	
Tomada hexagonal (NBR 14136) 2P+T 10A	92 pç
<b>Dispositivo de Proteção</b>	
Disjuntor Unipolar Termomagnético - norma DIN (Curva C) 10 A - 10 kA	13 pç
16 A - 10 kA	2 pç
<b>Eletroduto PVC flexível</b>	
Eletroduto leve 3/4"	1.7 m
<b>Eletroduto PVC rosca</b>	
Braçadeira PVC encaixe 1"	652 pç
3/4"	779 pç
Eletroduto, vara 3,0m 1"	641.95 m
3/4"	718.1 m
<b>Luminária e acessórios</b>	
Luminária embutir p/ compacta simples	12 pç
Luminária p/ alta pressão 250 W	56 pç
Plafonier 4"	56 pç
Reator eletromagnético p/ fluorescente compacta 1x11 W	12 pç
Soquete base 2G 7	70 pç
base E 27	
Spot 1 compacta	14 pç
<b>Lâmpada de alta pressão</b>	
Luz mista 250 W	56 pç
<b>Lâmpada fluorescente</b>	
Compacta reator integrado 23 W	14 pç
Compacta reator não integrado - simples 11 W	12 pç
<b>Quadro distrib. chapa pintada - embutir</b>	
Barr. trif., disj geral, compacto - DIN (Ref. Moratori) Cap. 18 disj. unip. - In barr. 100 A	1 pç
Cap. 24 disj. unip. - In barr. 100 A	2 pç

Legenda	
●	Interruptor paralelo 2 teclas - 1,10m do piso
○	Interruptor simples 1 tecla - 1,10m do piso
○	Luminária p/ lâmpada de alta pressão
○	Luminária p/ lâmpada fluorescente compacta
□	Quadro de distribuição
▶	Tomada baixa a 0,30m do piso

Legenda detalhada	
Interruptor paralelo 2 teclas - 1,10m do piso	
Acessórios p/ eletrodutos	
Caixa PVC 4x2"	1 pç
Dispositivo Elétrico - embutido	
Placa 2x4"	
Interruptor paralelo - 2 teclas	1 pç
Interruptor simples 1 tecla - 1,10m do piso	
Acessórios p/ eletrodutos	
Caixa PVC 4x2"	1 pç
Dispositivo Elétrico - embutido	
Placa 2x4"	
Interruptor simples - 1 tecla	1 pç

Luminária p/ lâmpada de alta pressão	
Acessórios p/ eletrodutos	
Caixa PVC octogonal 3x3"	1 pç
Luminária e acessórios	
Luminária p/ alta pressão 250 W	1 pç
Plafonier 4"	1 pç
Soquete base E 27	1 pç
Lâmpada de alta pressão	
Luz mista 250 W	1 pç

Luminária p/ lâmpada fluorescente compacta	
Acessórios p/ eletrodutos	
Caixa PVC octogonal 3x3"	1 pç
Luminária e acessórios	
Luminária embutir p/ compacta simples	1 pç
Reator eletromagnético p/ fluorescente compacta 1x11 W	1 pç
Soquete base 2G 7	1 pç
Lâmpada fluorescente	
Compacta reator não integrado - simples 11 W	1 pç

Quadro de distribuição	
Quadro distrib. chapa pintada - embutir	
Barr. trif., disj geral, compacto - DIN (Ref. Moratori) Cap. 24 disj. unip. - In barr. 100 A	1 pç

Tomada baixa a 0,30m do piso	
Acessórios p/ eletrodutos	
Caixa PVC 4x2"	1 pç
Dispositivo Elétrico - embutido	
Placa 2x4"	
Placa p/ 1 função S/ placa	1 pç
Tomada hexagonal (NBR 14136) 2P+T 10A	1 pç

Legenda de condutos	
—	Elétrica
—	Teto
—	Média
—	Baixa



ASSINATURAS	
CONTRATANTE: <b>ANAURILÂNDIA AMIDOS LTDA.</b> CNPJ: 21.119.539/0001-34	RESPONSÁVEL TÉCNICO: <b>ADAM SORDI MAIER</b> CREA/PR 156554/D

## ELÉTRICO

OBRA <b>FECULARIA</b>
LOCAL <b>RODOVIA ESTADUAL MS-276 ANAURILÂNDIA MS</b>

CLIENTE: <b>ANAURILÂNDIA AMIDOS LTDA.</b> CNPJ: 21.119.539/0001-34
--

ESCALA INDICADA	ASSUNTO: <b>IMPLANTAÇÃO LISTA DE MATERIAL GERAL</b>	FOLHA Nº <b>1</b>
DATA MAR/2022		
DÊS. OTÁVIO SACUNO		

# IMPLANTAÇÃO

ESC.: 1:75