




**CORTE AA**  
ESC.: 1/50

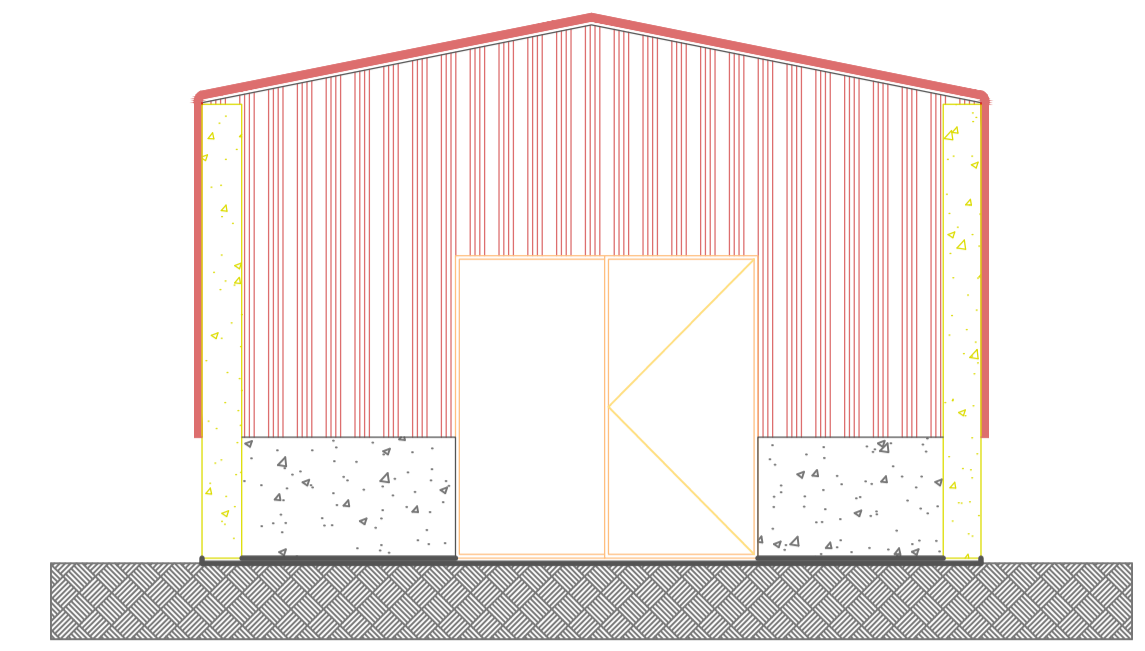


**FACHADA**  
ESC.: 1/100

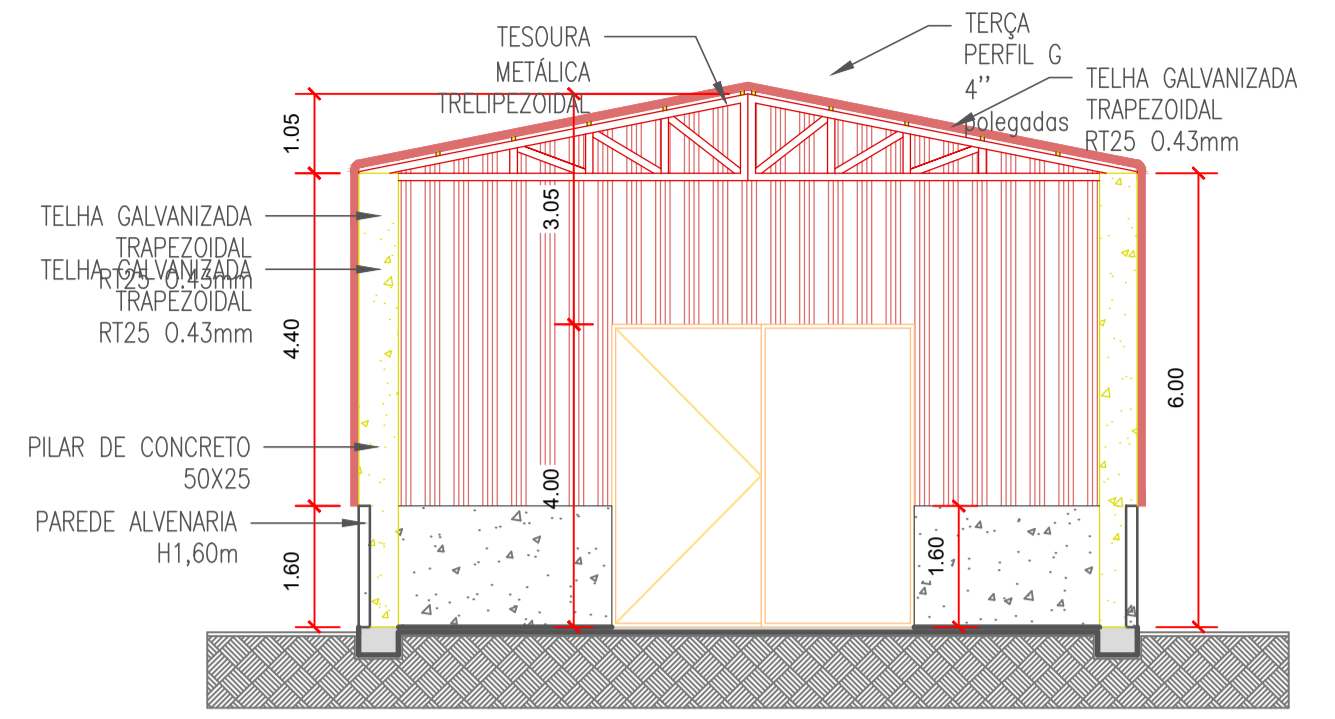

**CORTE BB**  
ESC.: 1/100

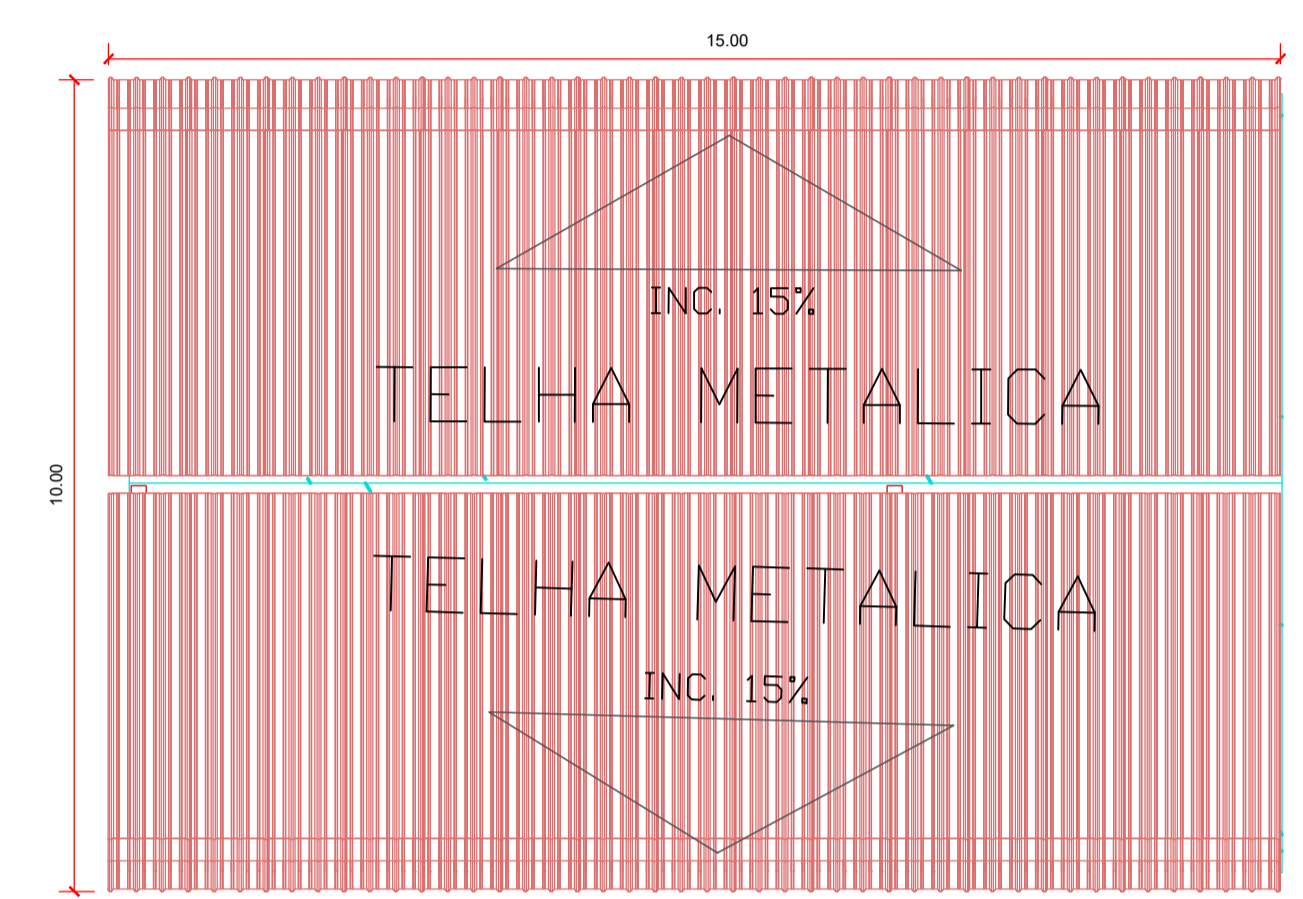

**PREDIO CALDEIRA - COBERTURA**  
ESC.: 1/50

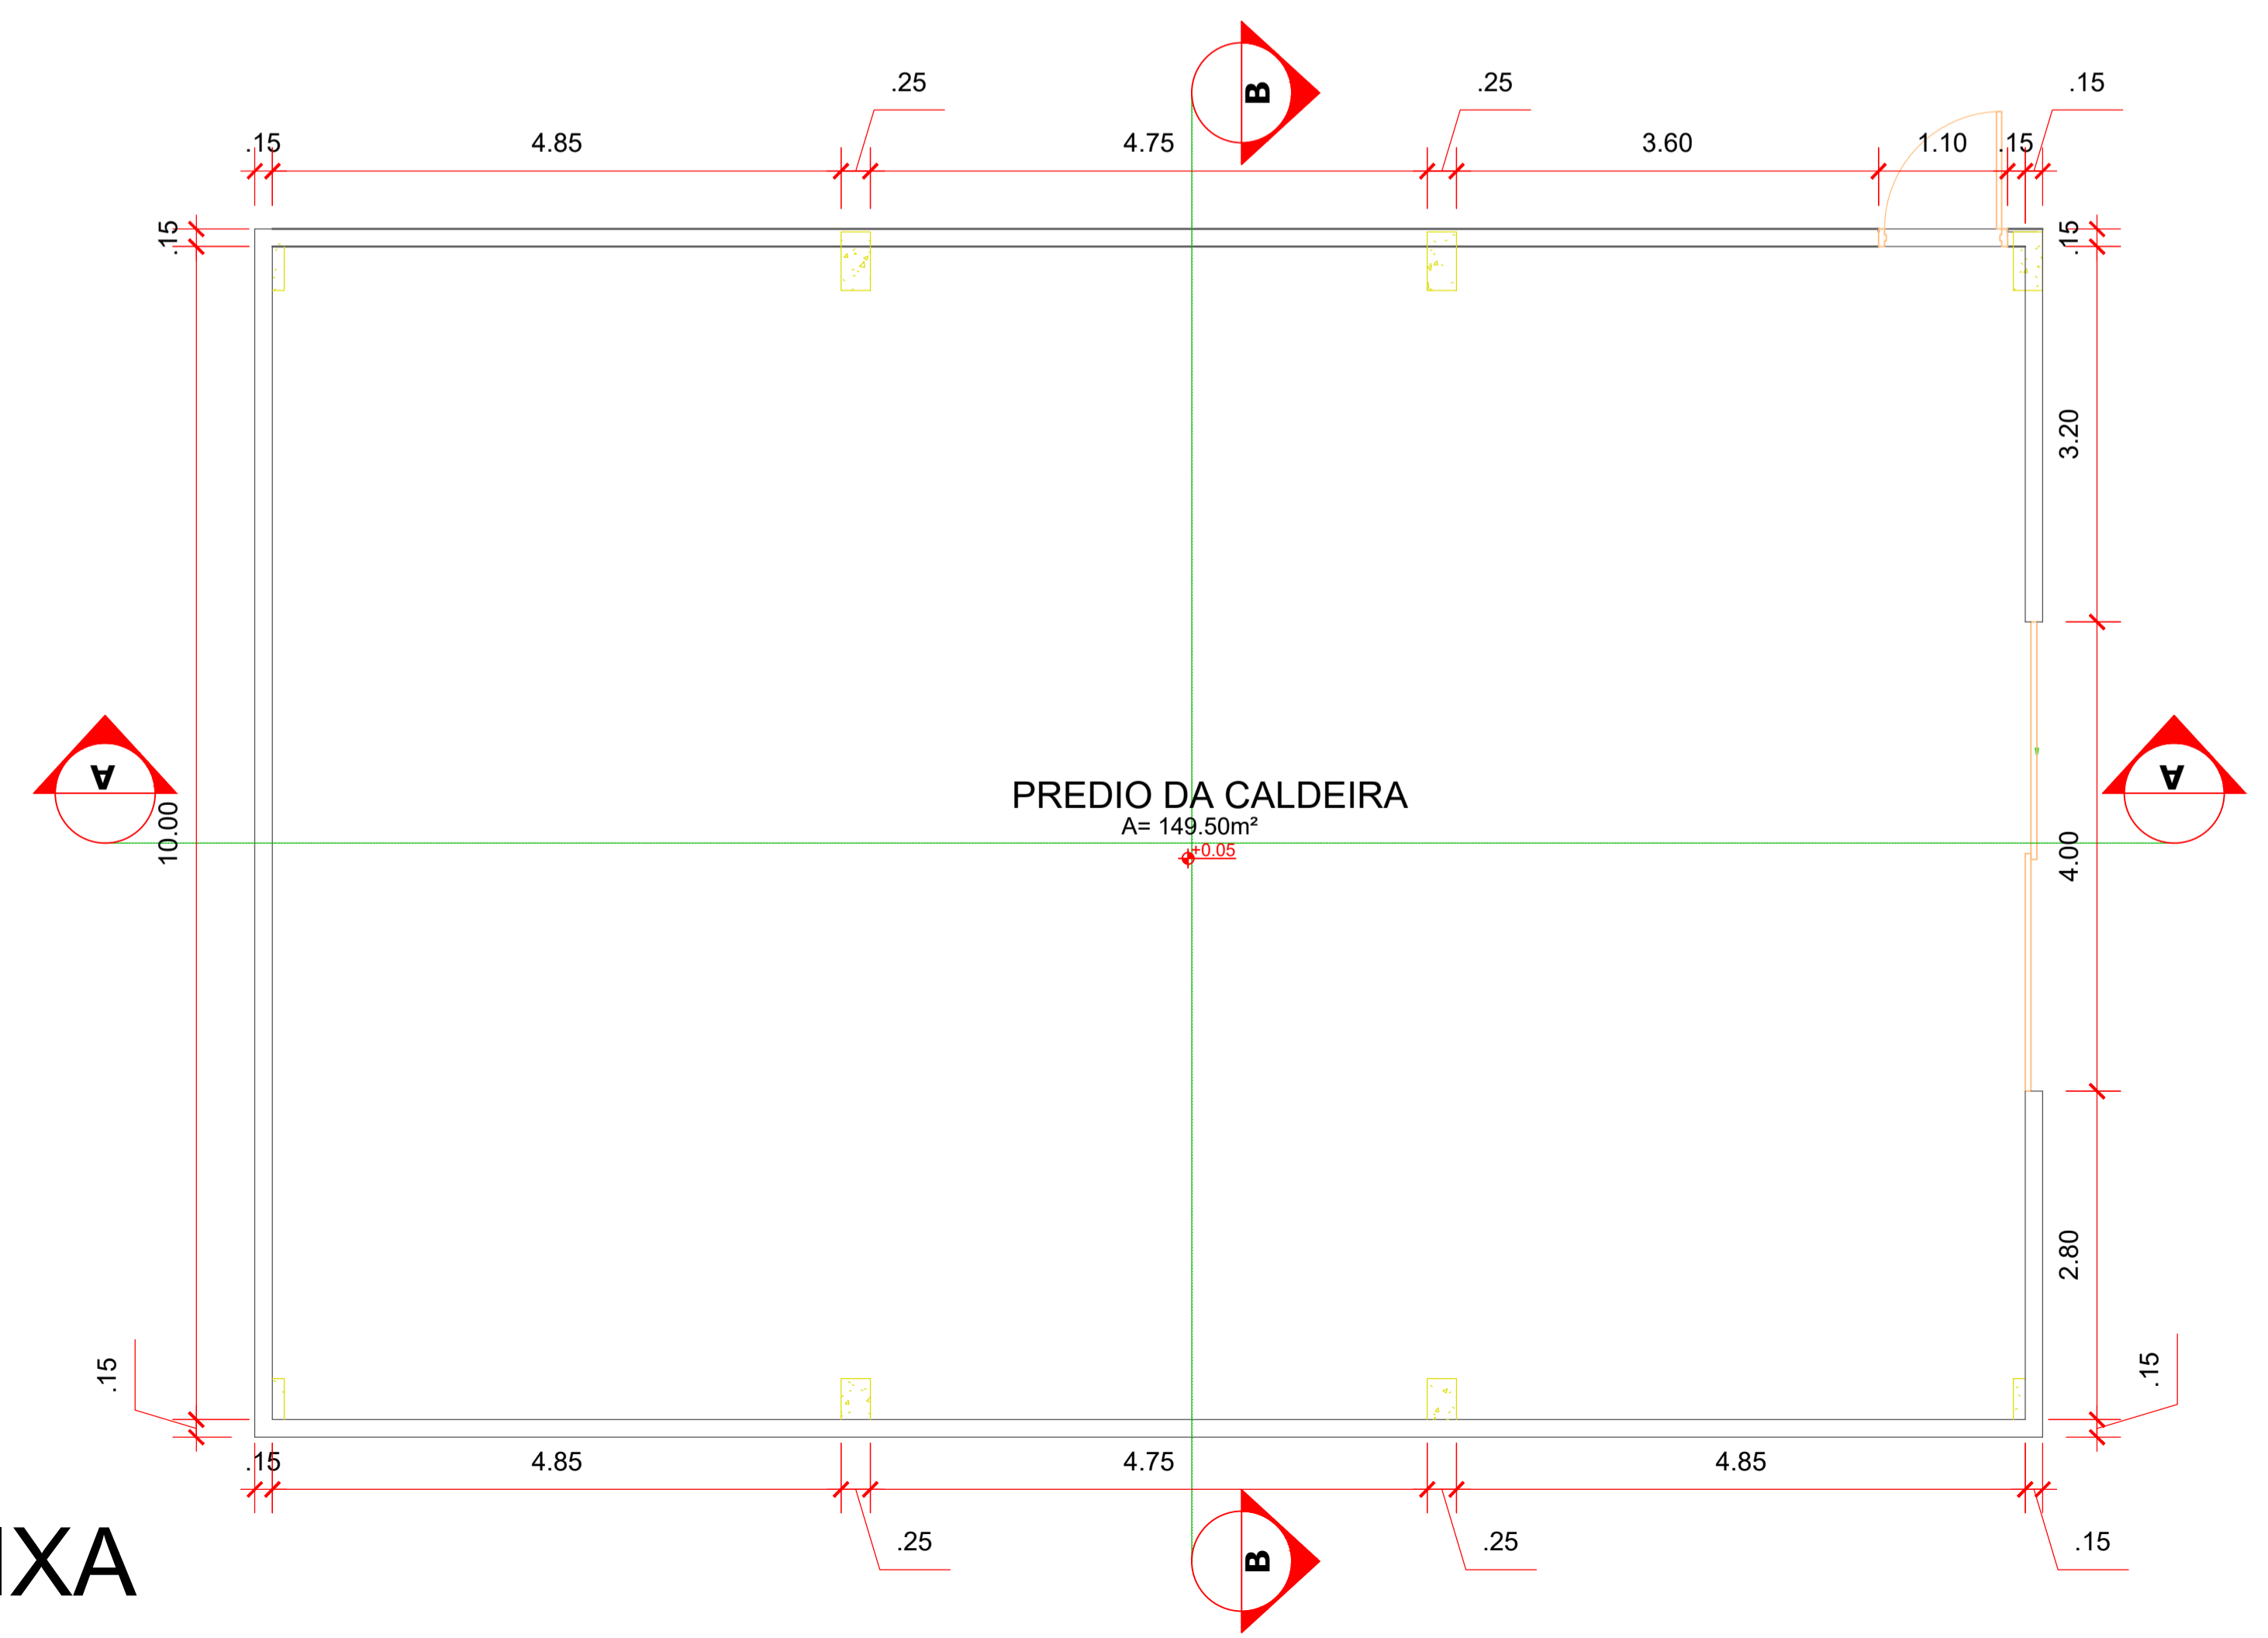

**PLANTA BAIXA**  
ESC.: 1/50



ASSINATURAS

CONTRATANTE:  
**ANAUROLÂNDIA AMIDOS LTDA.**  
CNPJ: 21.119.539/0001-34

RESPONSÁVEL TÉCNICO:  
**ADAM SORDI MAIER**  
CREA/PR 156554/D

**PROJETO ARQUITETÔNICO**

OBRA  
**FECULARIA**

LOCAL  
**RODOVIA ESTADUAL MS-276  
ANAUROLÂNDIA MS**

CLIENTE:  
**ANAUROLÂNDIA AMIDOS LTDA.**  
CNPJ: 21.119.539/0001-34

ESCALA  
INDICADA

DATA  
MAR/2022

DES.  
OTÁVIO SACUNO

ASSUNTO:  
**CALDEIRA  
PLANTA BAIXA  
COBERTURA  
CORTES  
FACHADA**

FOLHA Nº

**07/09**