


Ampliação

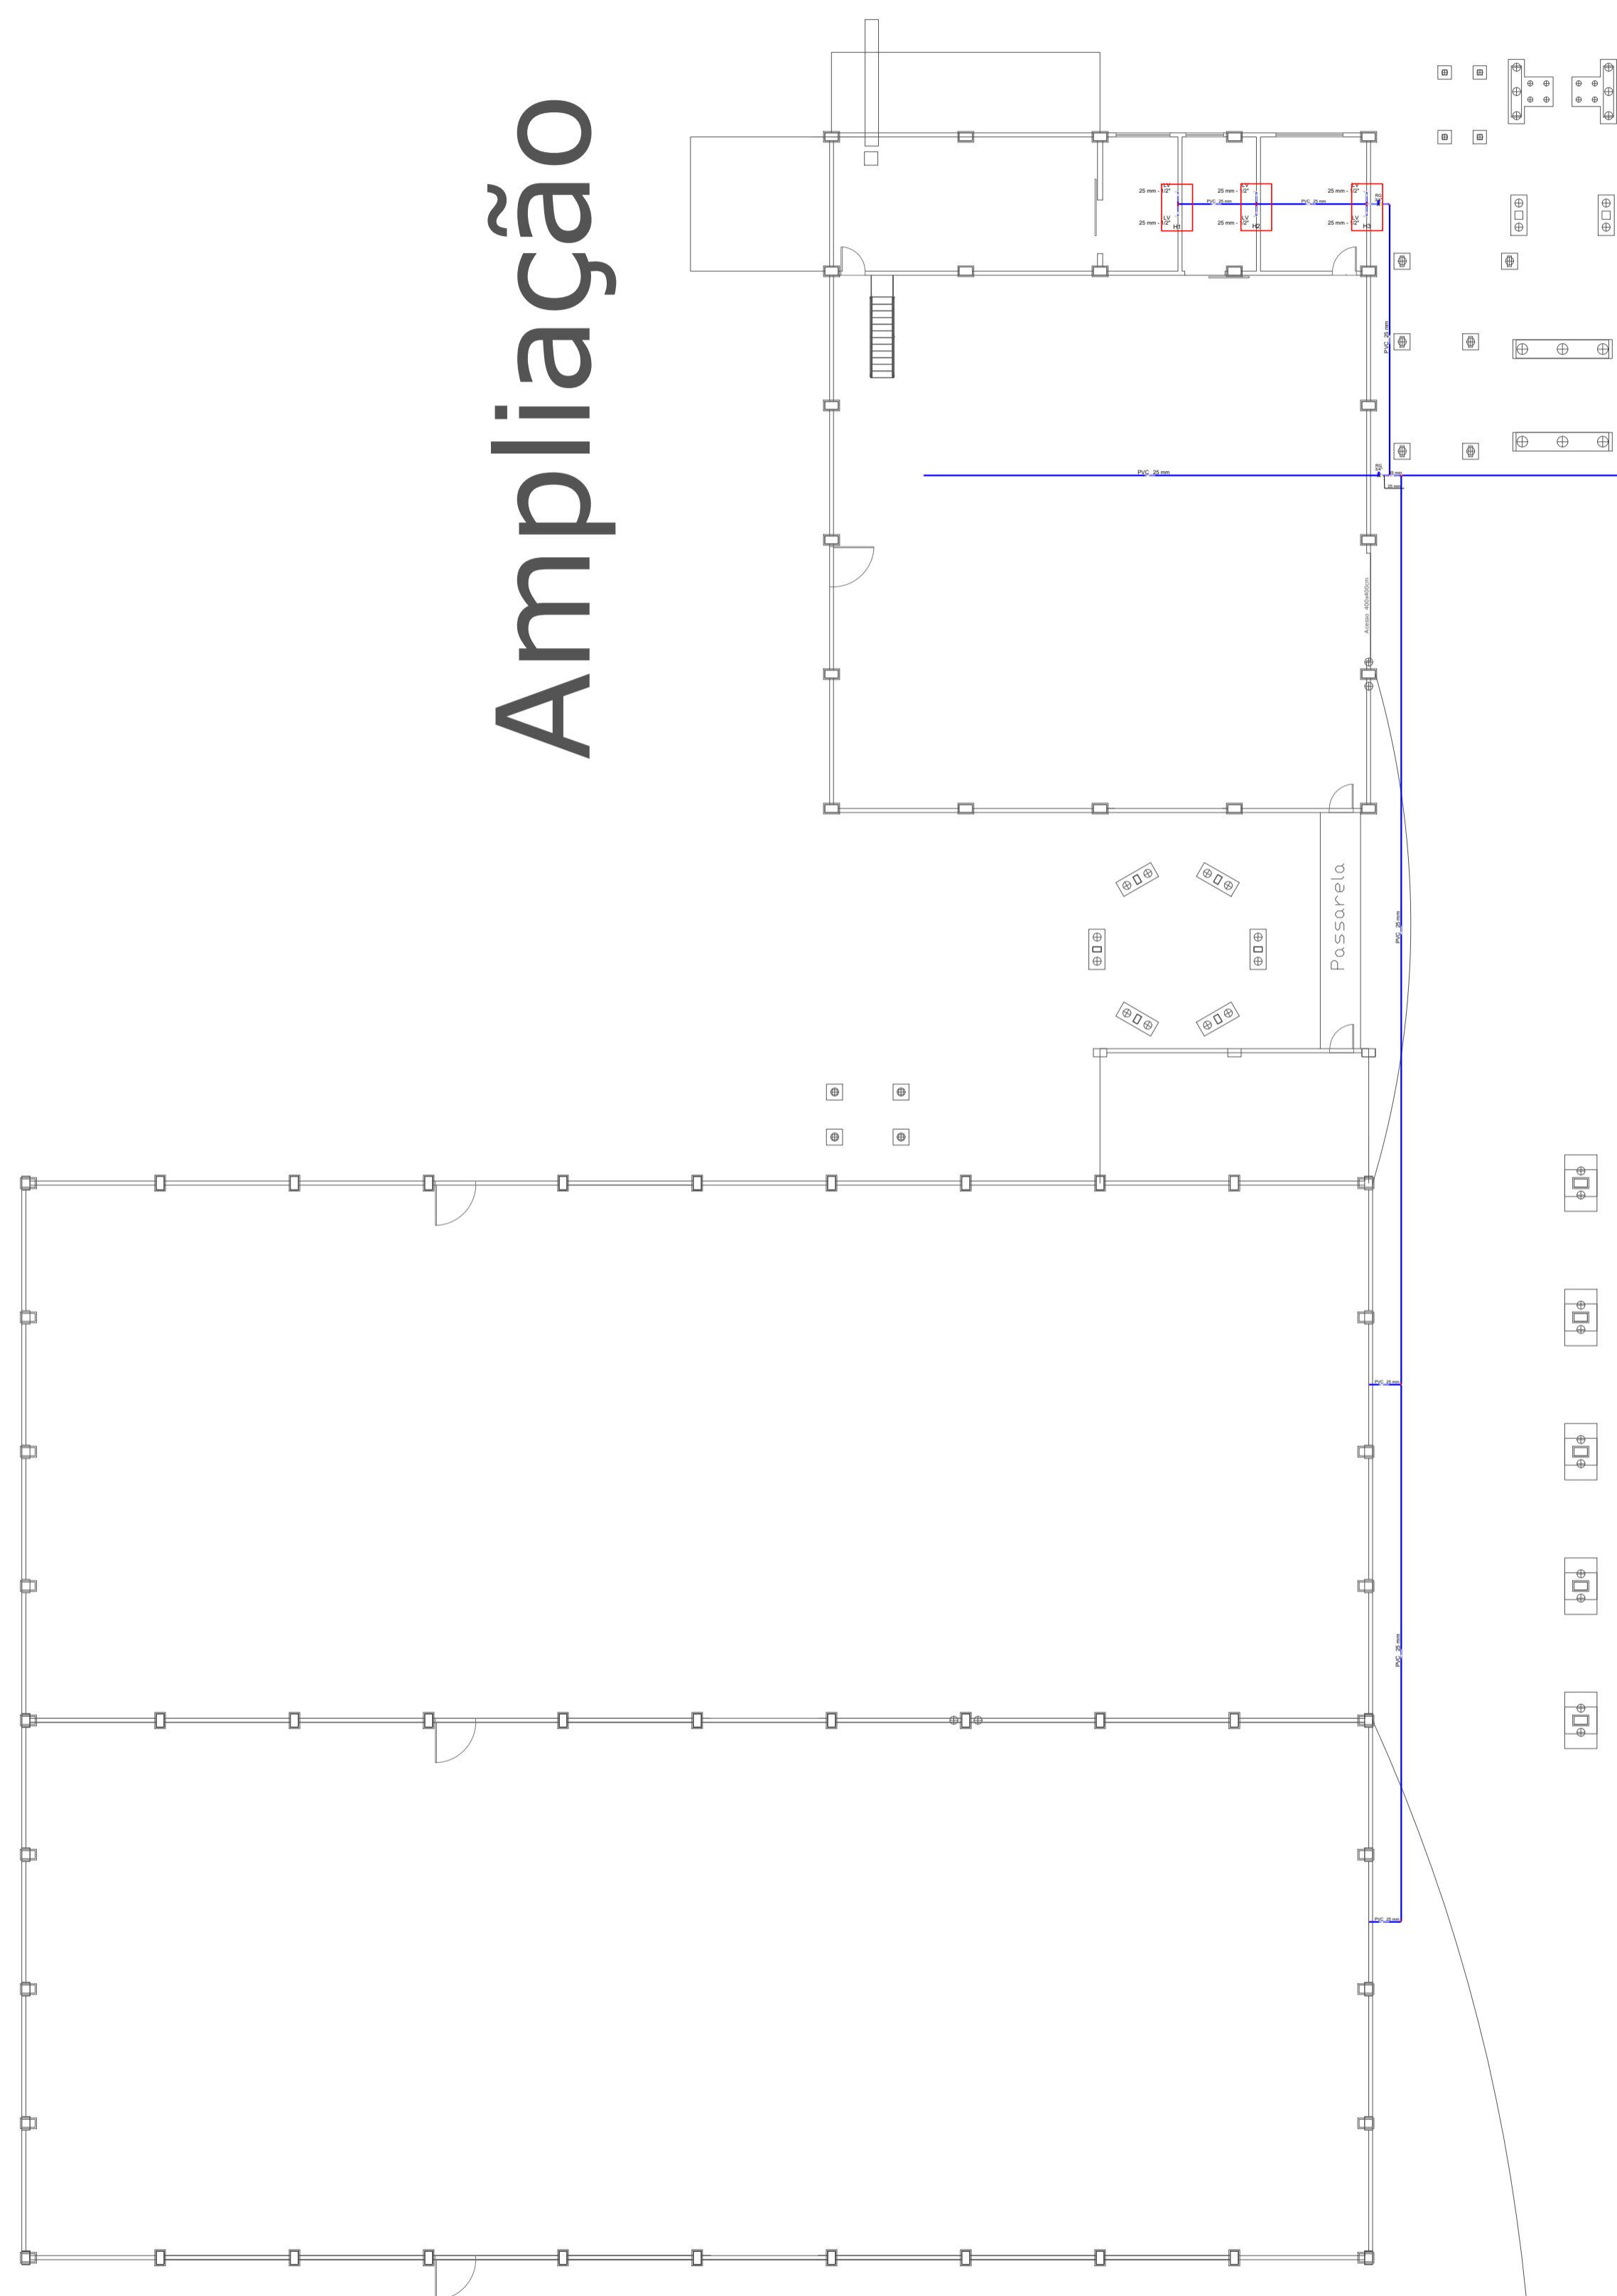

IMPLANTAÇÃO

ESC.: 1:200

Lista de Materiais	
Aparelho	
Torneira de lavatório 25 mm - 1/2"	6 pç
Metals	
Registro de gaveta bruto ABNT 3/4"	4 pç
PVC Acessórios	
Engate flexível plástico 1/2 - 30cm	6 pç
PVC rígido soldável	
Adapt sold. c/ flange livre p/ cx. d'água 25 mm - 3/4"	2 pç
85 mm - 3"	2 pç
Adapt sold.curto c/bolsa-rosca p registro 25 mm - 3/4"	8 pç
Cruzeta soldável 25 mm	1 pç
Curva 90 soldável 25 mm	1 pç
Joelho 90° soldável 25 mm	4 pç
Tubos 25 mm	184.27 m
Tê 90 soldável 25 mm	7 pç
PVC soldável azul c/ bucha latão	
Joelho de redução 90° soldável com bucha de latão 25 mm- 1/2"	6 pç
Reservatório cilíndrico	
Fibra de vidro 25000 L	2 pç

Legenda das indicações	
LV	Lavatório com joelho de 90° - 25 mm - 1/2"
RG	Registro bruto gaveta ABNT c/PVC soldável - 3/4"

Legenda	
✖	Registro bruto gaveta ABNT c/PVC soldável

Legenda detalhada	
Registro bruto gaveta ABNT c/PVC soldável	
Metals	
Registro de gaveta bruto ABNT 3/4"	
✖	1 pç
PVC rígido soldável	
Adapt sold.curto c/bolsa-rosca p registro 25 mm - 3/4"	
	2 pç

Legenda de condutos

Água fria



ASSINATURAS

CONTRATANTE:
ANAURILÂNDIA AMIDOS LTDA.
CNPJ: 21.119.539/0001-34

RESPONSÁVEL TÉCNICO:
ADAM SORDI MAIER
CREA/PR 156554/D

HIDROSSANITÁRIO

OBRA
FECULARIA

LOCAL
**RODOVIA ESTADUAL MS-276
ANAURILÂNDIA MS**

CLIENTE:
ANAURILÂNDIA AMIDOS LTDA.
CNPJ: 21.119.539/0001-34

ESCALA
INDICADA

ASSUNTO:
**HIDRÁULICO
IMPLANTAÇÃO
LISTA DE MATERIAIS GERAL**

FOLHA Nº

DATA
MAR/2022

1

DES.
OTÁVIO SACUNO