


# LEGENDA

	Interruptor simples de 1 tecla, a 1.30m do piso acabado.
	Interruptor simples de 2 tecla, a 1.30m do piso acabado.
	Caixinha de passagem 4x2
	Interruptor simples de 1 tecla com tomada, a 1.30m do piso acabado.
	Tomada de uso geral baixa, a 0.30m do piso acabado.
	Tomada de uso geral media, a 1.30m do piso acabado.
	Tomada de uso específico, a 2.20m do piso acabado.
	Luminária para Lâmpada Led
	Eletroduto de PVC flexível Ø25mm sobre posto acima da forro .
	Eletroduto de PVC flexível Ø25mm embutido na parede.
	Eletroduto de PVC flexível Ø25mm sobre posto acima da forro. (Circuito Específico)
	Eletroduto de PVC flexível Ø32mm embutido no piso.
	Eletroduto de PVC flexível Ø25mm a baixo do piso.
	Caixa de passagem.
	Fios: Fase Neutro Retorno Terra.
	Quadro de distribuição geral embutido, a 1.30m do piso acabado.
	Quadro de Medição.

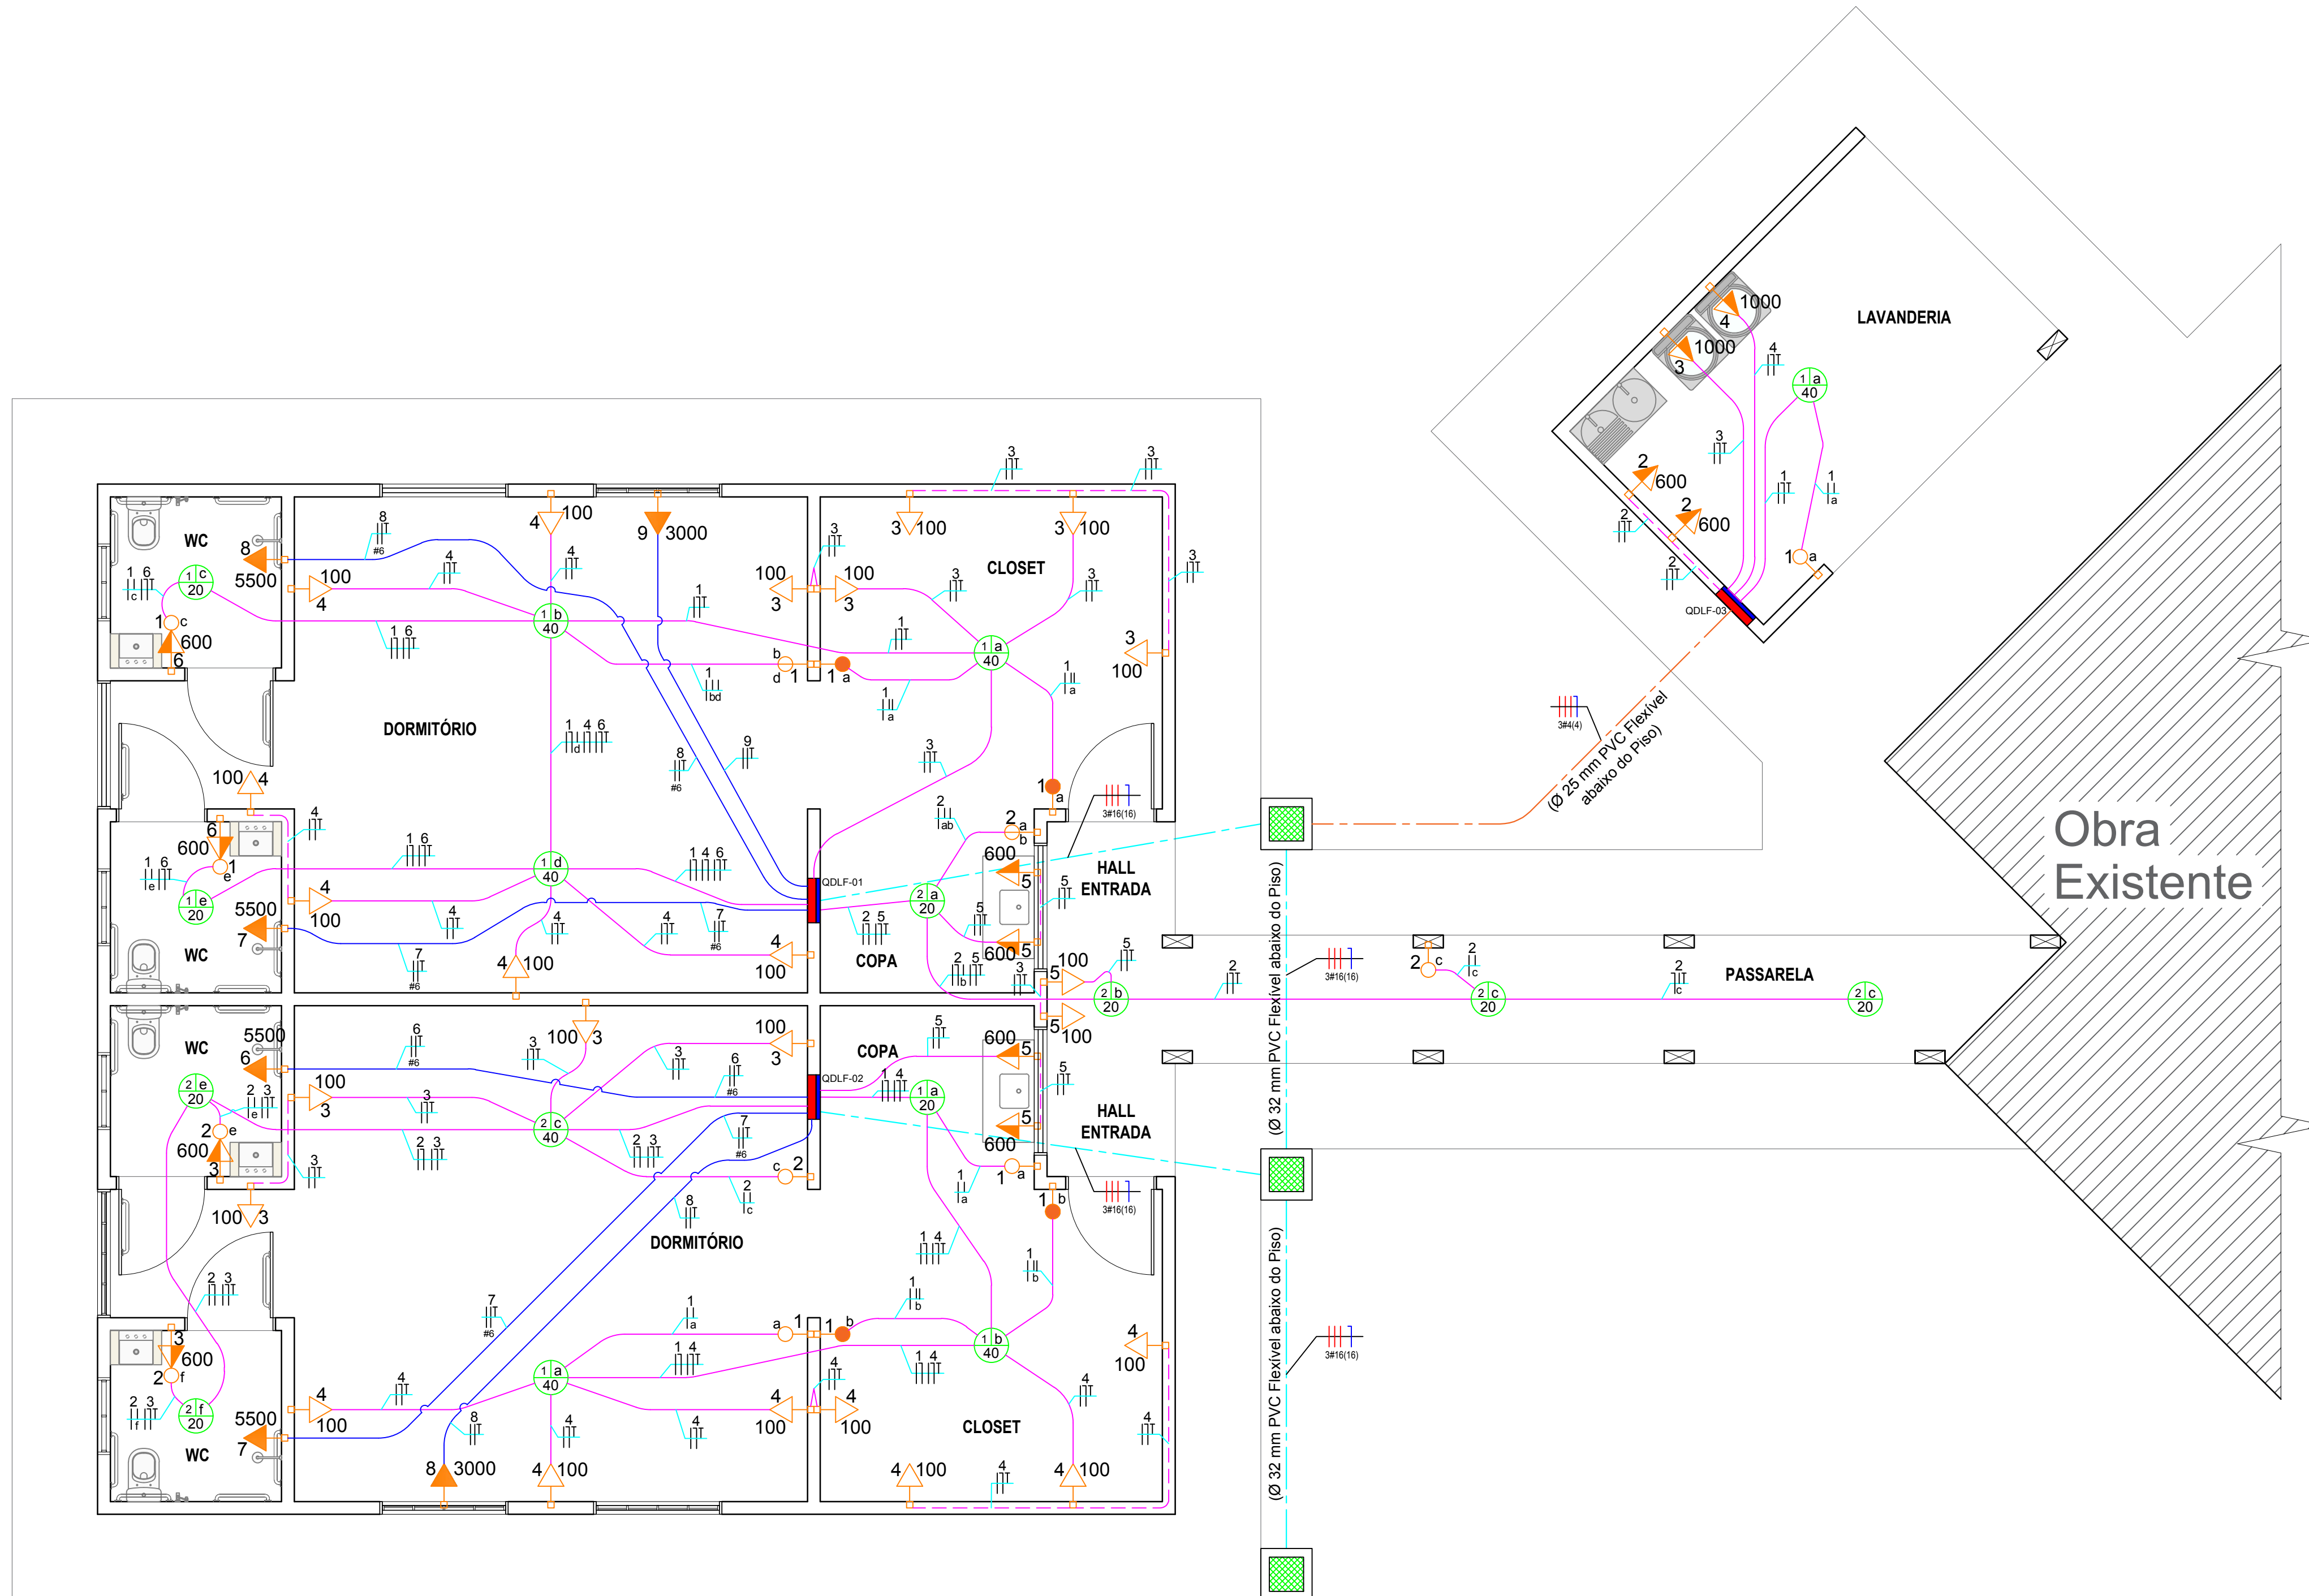

## Planta Elétrica

ESCALA 1/50

- NOTAS**
- 01 - OS ELETRODUTOS NÃO COTADOS SÃO DE Ø25mm.
  - 02 - TODA A FIAÇÃO NÃO COTADA É DE 1,5mm<sup>2</sup> PARA ILUMINAÇÃO E 2,5mm<sup>2</sup> PARA TOMADAS DE USO GERAL, CONFERIR NO QUADRO DE CARGAS.
  - 03 - BALANCEAMENTO DE FASES: VERIFICAR DIAGRAMA MULTIFILAR OU NO QUADRO DE CARGAS.

**CONSOLIDANDO O FUTURO**

**Prefeitura Municipal de Anaurilândia - MS.**

PROJETO REFORMA E AMPLIAÇÃO - (ELETRICO), FOLHA TRT:  
 Lar dos Idosos Vovô Mario Preto 1-3 2202274527

DATA ESCALA CNPJ:  
 Novembro de 2022 Indicada 03.575.727/0001-95

PROPRIETÁRIO BAIRRO CEP:  
 Município de Anaurilândia-MS Jardim Esperança 79770-000

LOCAL DA OBRA:  
 Rua: Nilo Peçanha - Quadra "D" - Lote Área Institucional III

CIDADE:  
 Anaurilândia - MS

Projetista/Glauco Ricci Lopes

---

**SITUAÇÃO S/ ESCALA**

**MUNICÍPIO DE ANAURILÂNDIA-MS**  
 PREFEITO MUNICIPAL:  
 Edson Stefano Takazono

---

**CARGA INSTALADA**

Carga Total.....38,26 KVA

**SECRETARIA MUNICIPAL DE OBRAS, DEFESA CIVIL, TRANSPORTE E PROJETOS.**  
 Glauco Ricci Lopes  
 Técnico em Eletrotécnica  
 CFT BR 21679718851

---

**APROVAÇÃO**