


Projeto de Implantação

Rua Prudente de Moraes


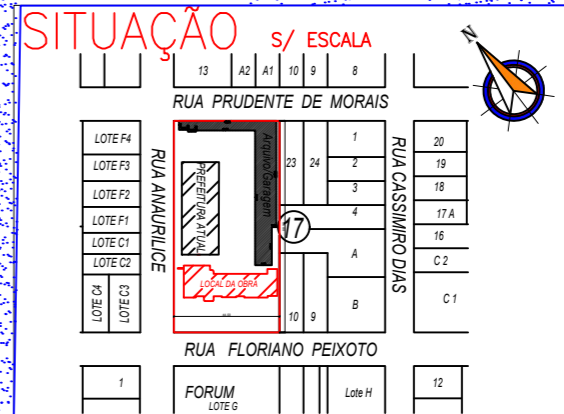
Rua Anaurilice

Rua Cassimiro Dias

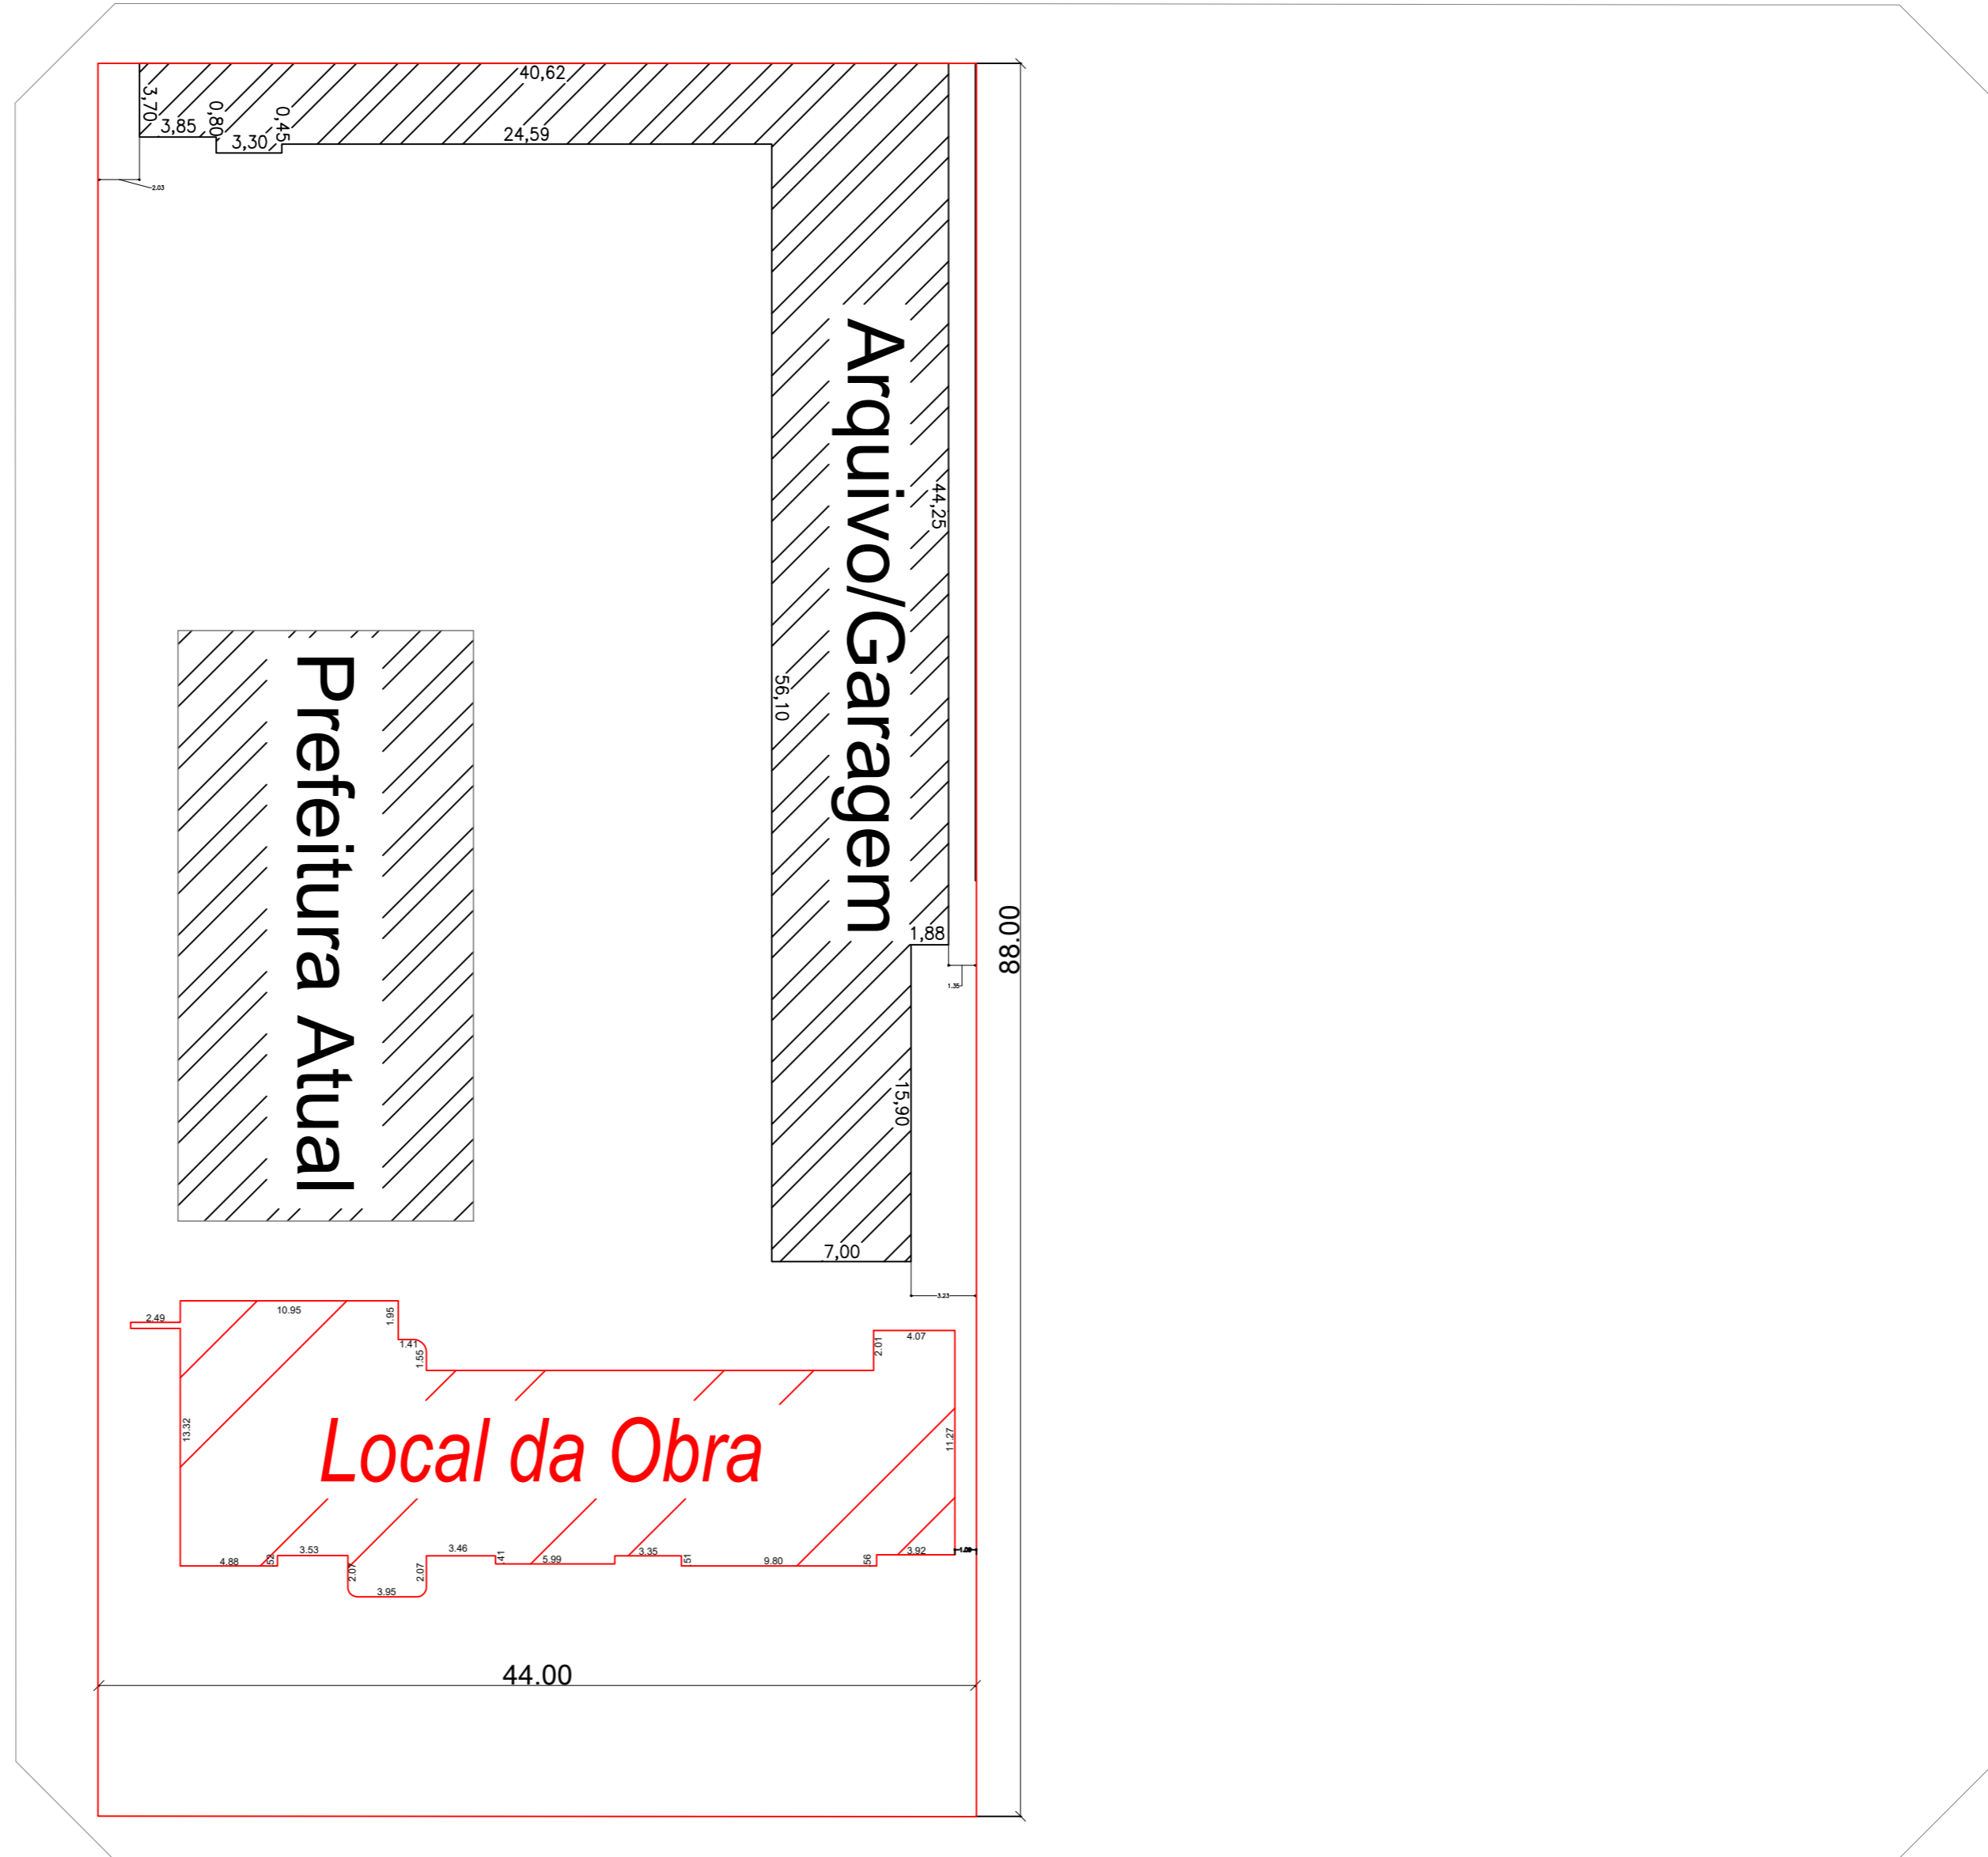

Rua Floriano Peixoto

S/Escala

 CONSOLIDANDO O FUTURO			
Prefeitura Municipal de Anaurilândia - MS.			
PROJETO Reforma do Antigo Paço Municipal	REFERÊNCIA Implantação		
DATA Outubro/2023	ESCALA Indicada	FOLHA 02/10	ART: 1320230126128
PROPRIETÁRIO Município de Anaurilândia - MS	CNPJ: 03.575.727/0001-95		
LOCAL Rua Floriano Peixoto, 1000 Lote: 11 ao 22 Quadra - 17	BAIRRO Centro	CEP: 79770-000	
CIDADE Anaurilândia - MS			
SITUAÇÃO		MUNICÍPIO DE ANAURILÂNDIA-MS PREFEITO MUNICIPAL Edson Stefano Takazono	
			
RESUMO:			
Área do Lote :.....3.872,00m ²			
Área de Reforma Antigo Paço:.....430,00m ²			
Área Nova Prefeitura.....886,04m ²			
Área Arquivo/Garagem.....629,41m ²			
Área Total:.....1.945,45m ²			
APROVAÇÃO			
AUTOR DO PROJETO RESP. TÉCNICO SECRETARIA MUNICIPAL DE OBRAS, DEFESA CIVIL, TRANSPORTES E PROJETOS Reinoldi Antônio Piani de Souza Engenheiro Civil: CREA - MS 68973			