

LU 112
150W - 12.370 lm - LED
LUMINÁRIA DE LED 150W
DETALHES SEM ESCALA



BRAÇO PARA LUMINÁRIA
DETALHES SEM ESCALA




NOTA 01:

- OS POSTES DOS PONTOS 01 AO 20, SERÃO DE 9X300DAN (7,5M DE ALTURA LIVRE), TODOS EQUIPADOS COM LUMINÁRIA DE LED DE 150W CADA E RELÉ FOTOELÉTRICO
- O FINAL DA REDE SECUNDÁRIA (PONTO 20) DEVE SER ATERRADO COM HASTE COBERADA 2,40M DIÂMETRO $\frac{5}{8}$, ALÉM DO ESTAIAMENTO COM TORA DE MADEIRA (SUB SOLO).
- OS POSTES FICARÃO COM DISTÂNCIA DE 25M UM DO OUTRO

LEGENDA:

- LUMINÁRIA DE LED 150W COM RELÉ FOTOELÉTRICO
- POSTE DE CONCRETO 9/300DT

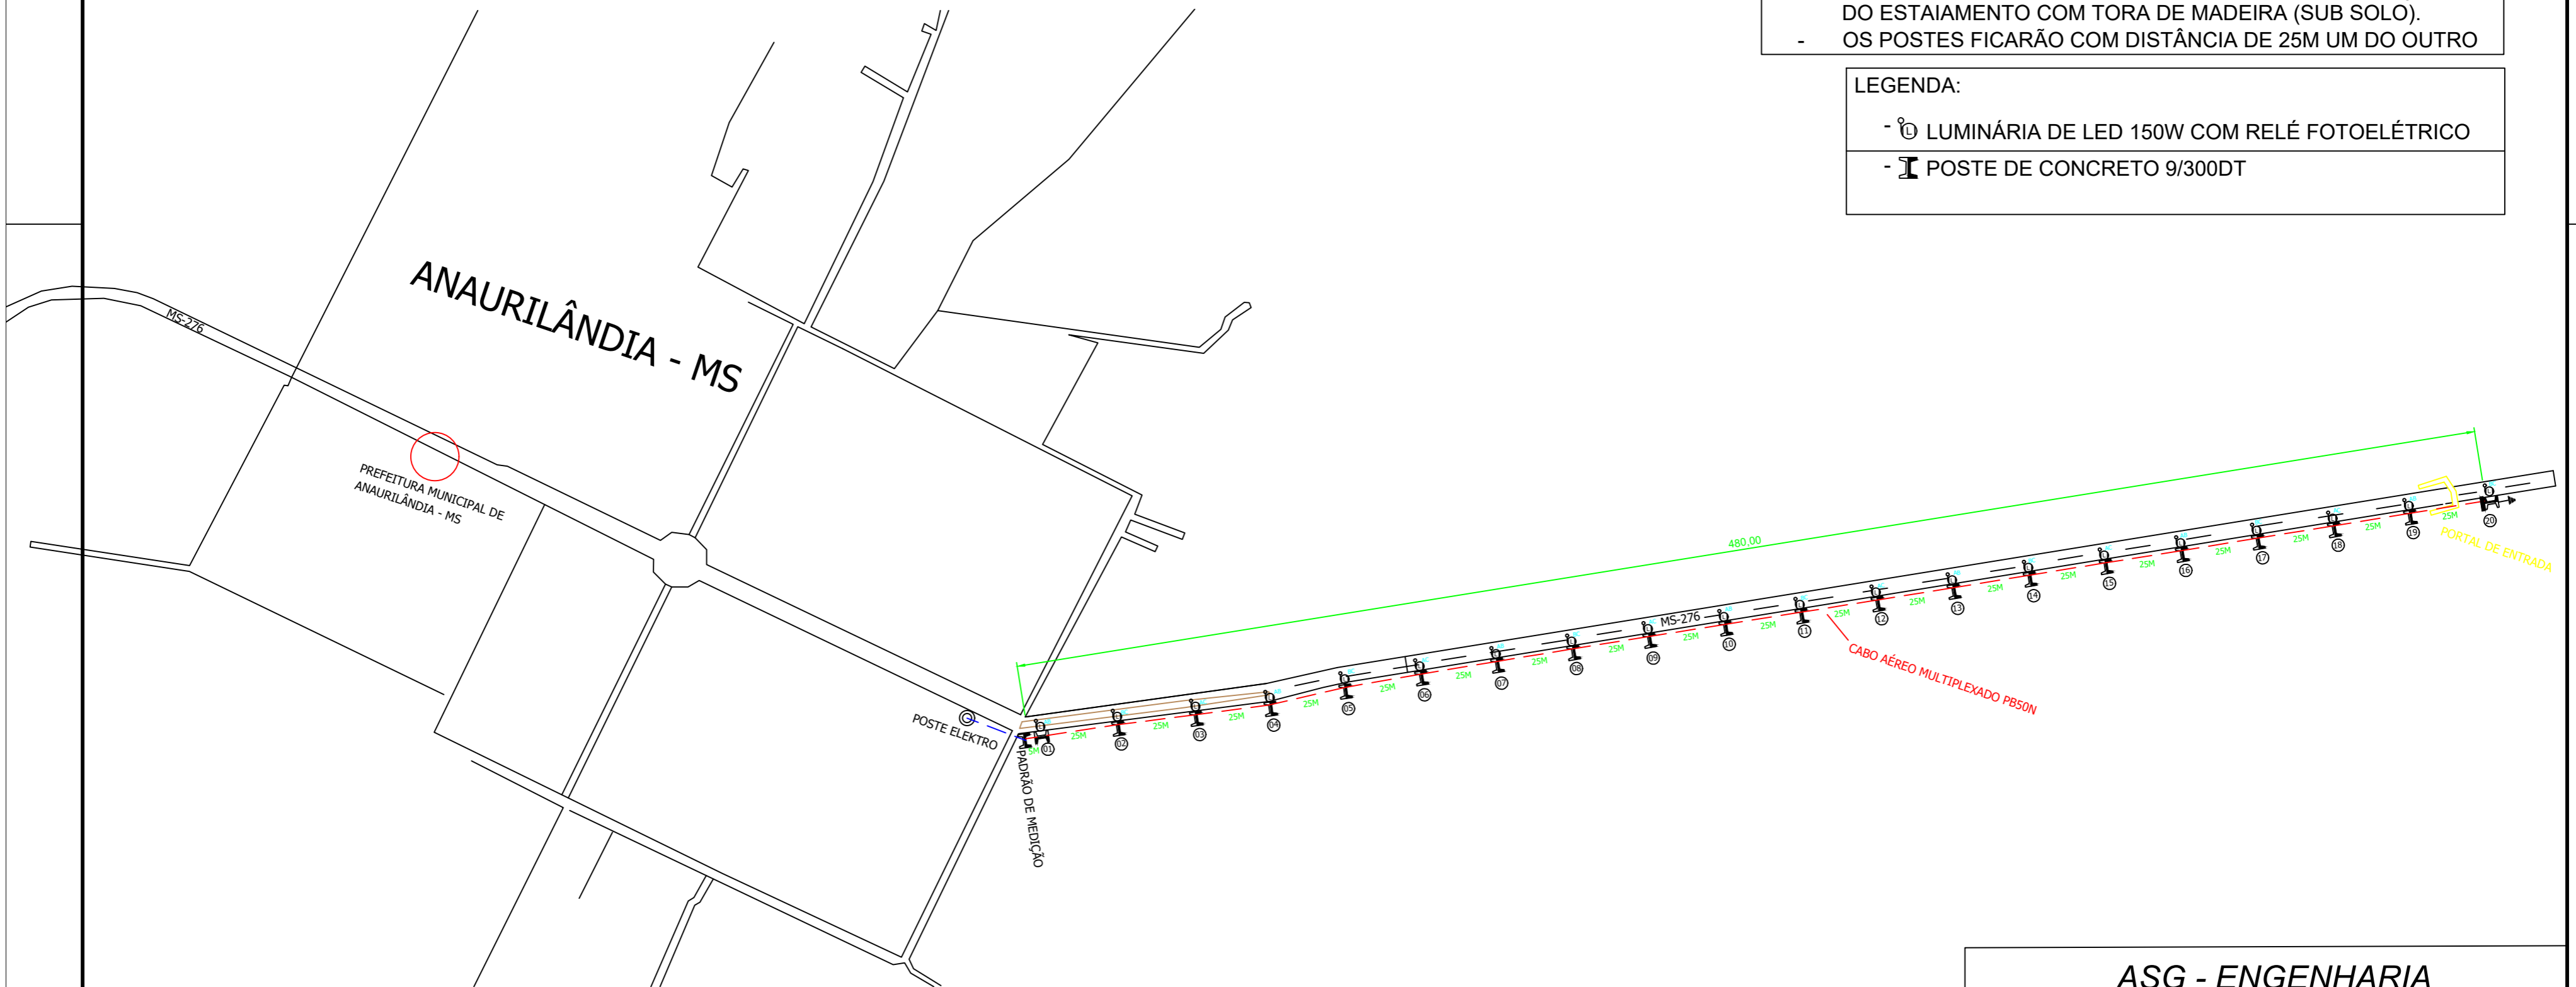

ASG - ENGENHARIA			
TÍTULO: ILUMINAÇÃO PÚBLICA COM REFLETORES DE LED, PARA ATENDER ENTRADA DO MUNICÍPIO DE ANAURILÂNDIA - MS			
LOCAL: ANAURILÂNDIA - MS	MUNICÍPIO: ANAURILÂNDIA - MS	DATA: 30/10/2019	ESC.: INDICADAS
PROPRIETÁRIO: PREFEITURA MUNICIPAL DE ANAURILÂNDIA - MS			FOL.: ÚNICA
ENG.º ELETRICISTA, GILDO ARAUJO - CREA/MS 62730			